




Condiciones de la edificación	
Parcela mínima	600,00 m ²
Edificabilidad máxima	370,00 m ²
Ocupación máxima	293,86 m ²
Altura máxima a cornisa	7,00 m
Cómputo superficie bajo rasante	NO
Distancia linderos	s/ área mov.
Plazas aparcamiento	>2ud


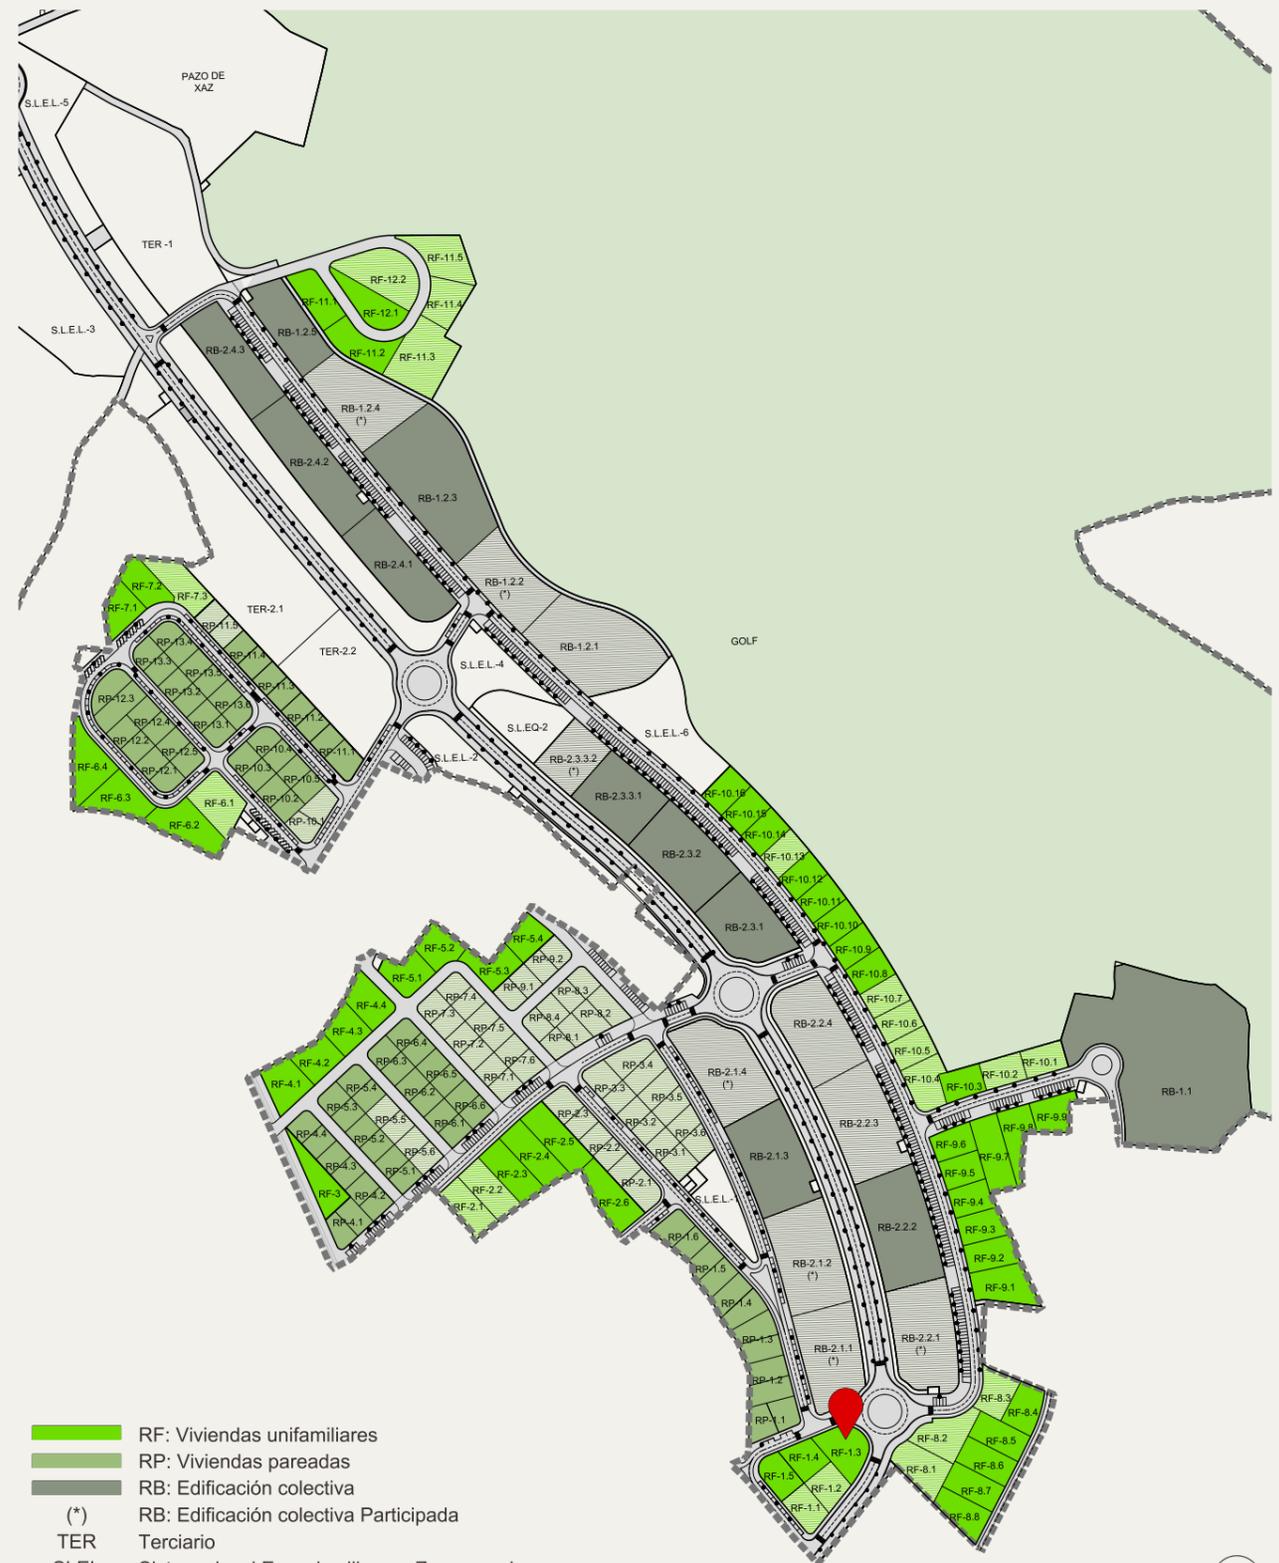


- RF: Viviendas unifamiliares
- RP: Viviendas pareadas
- RB: Edificación colectiva
- (*) RB: Edificación colectiva Participada
- TER Terciario
- SLEL Sistema local Espacios libres y Zonas verdes
- SLEQ Sistema local de Equipamiento

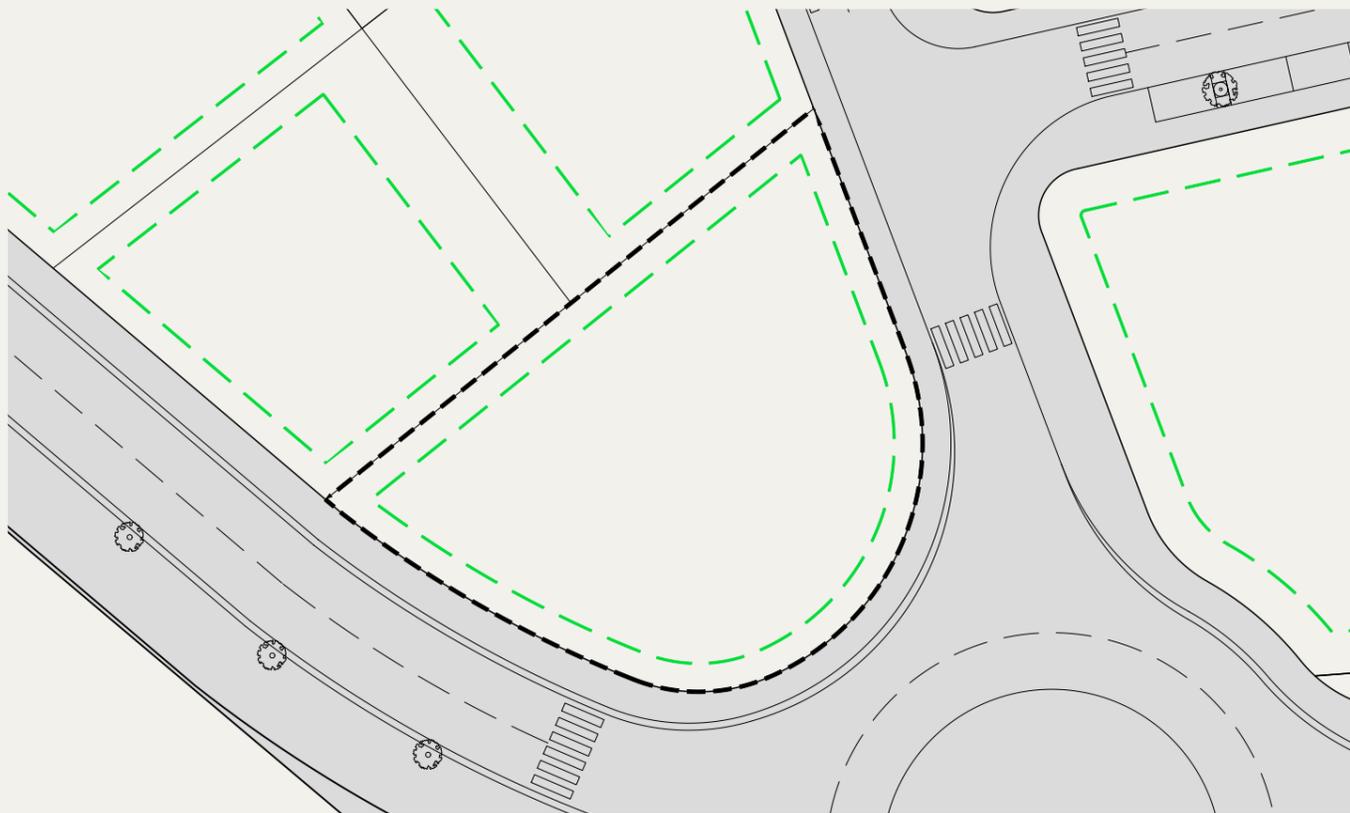

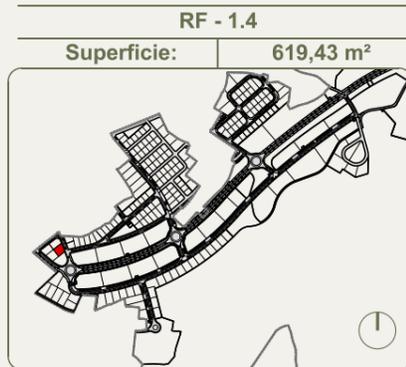


Condiciones de la edificación	
Parcela mínima	600,00 m ²
Edificabilidad máxima	370,00 m ²
Ocupación máxima	185,83 m ²
Altura máxima a cornisa	7,00 m
Cómputo superficie bajo rasante	NO
Distancia linderos	s/ área mov.
Plazas aparcamiento	>2ud
Frente mínimo de parcela	12,00m

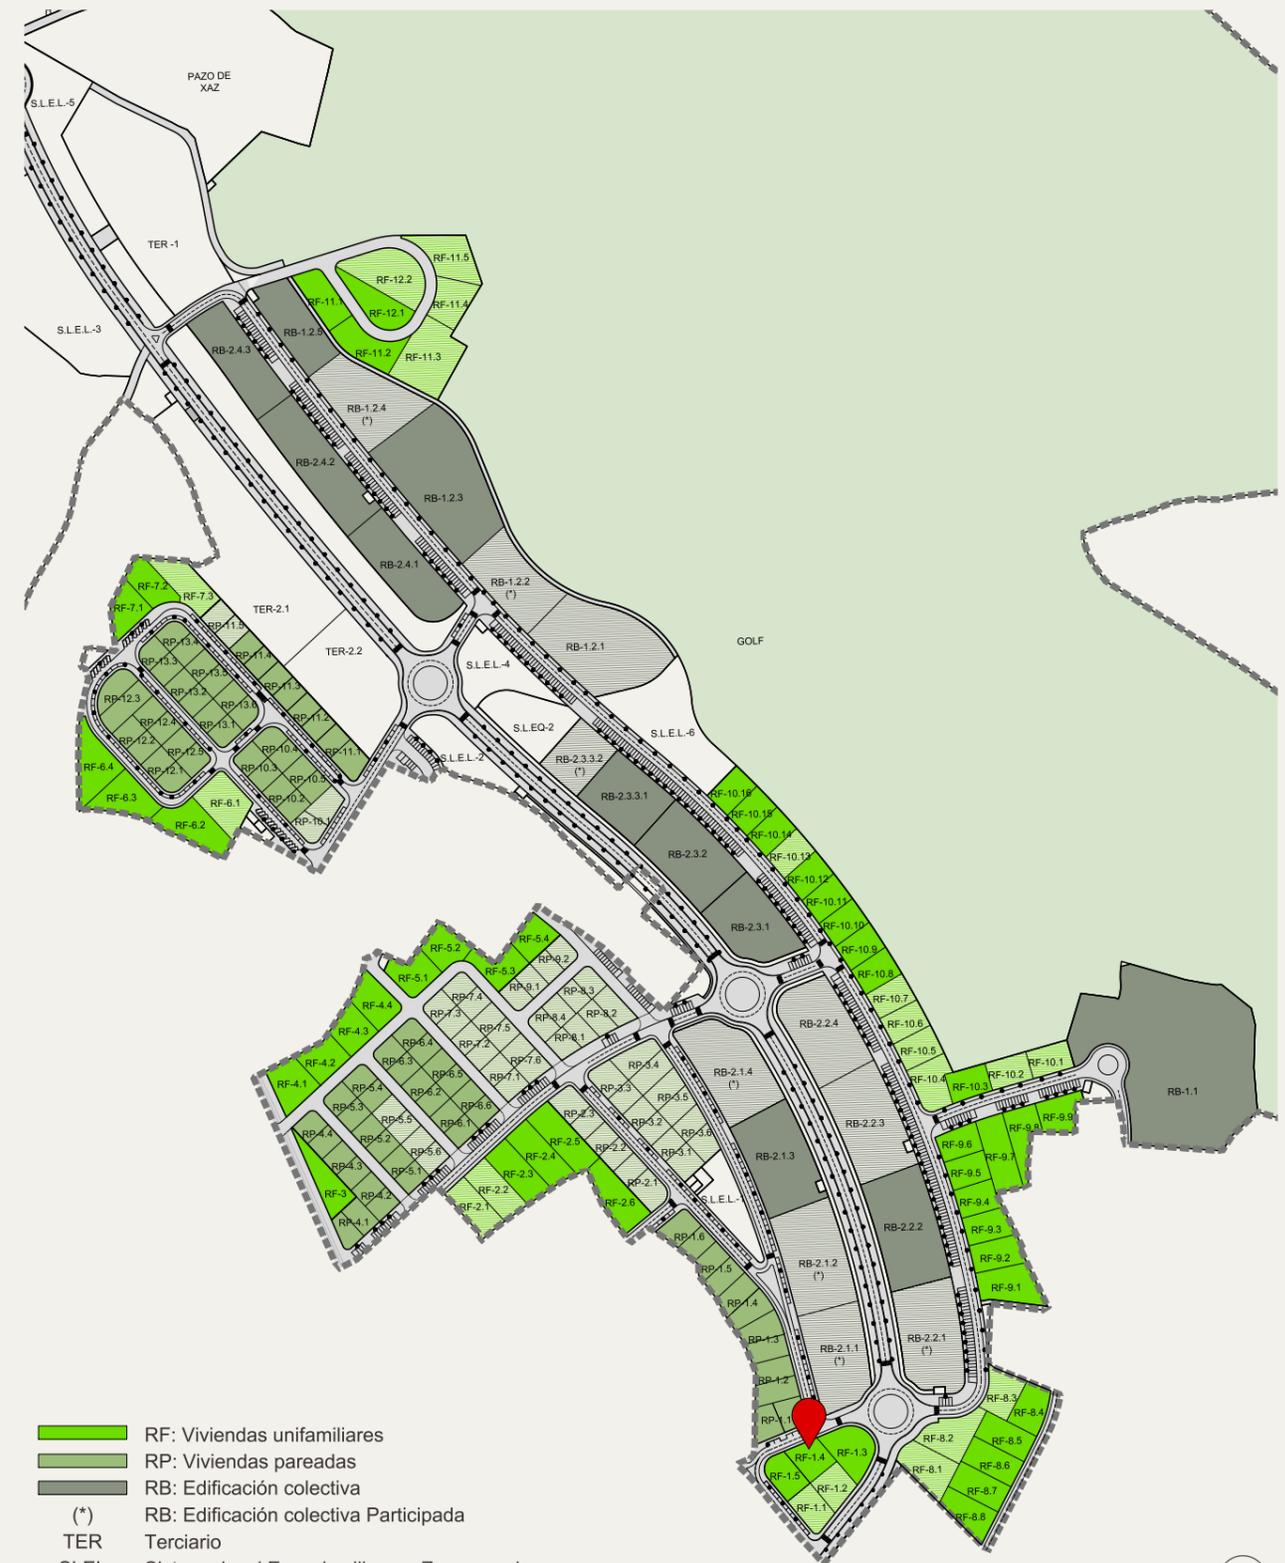
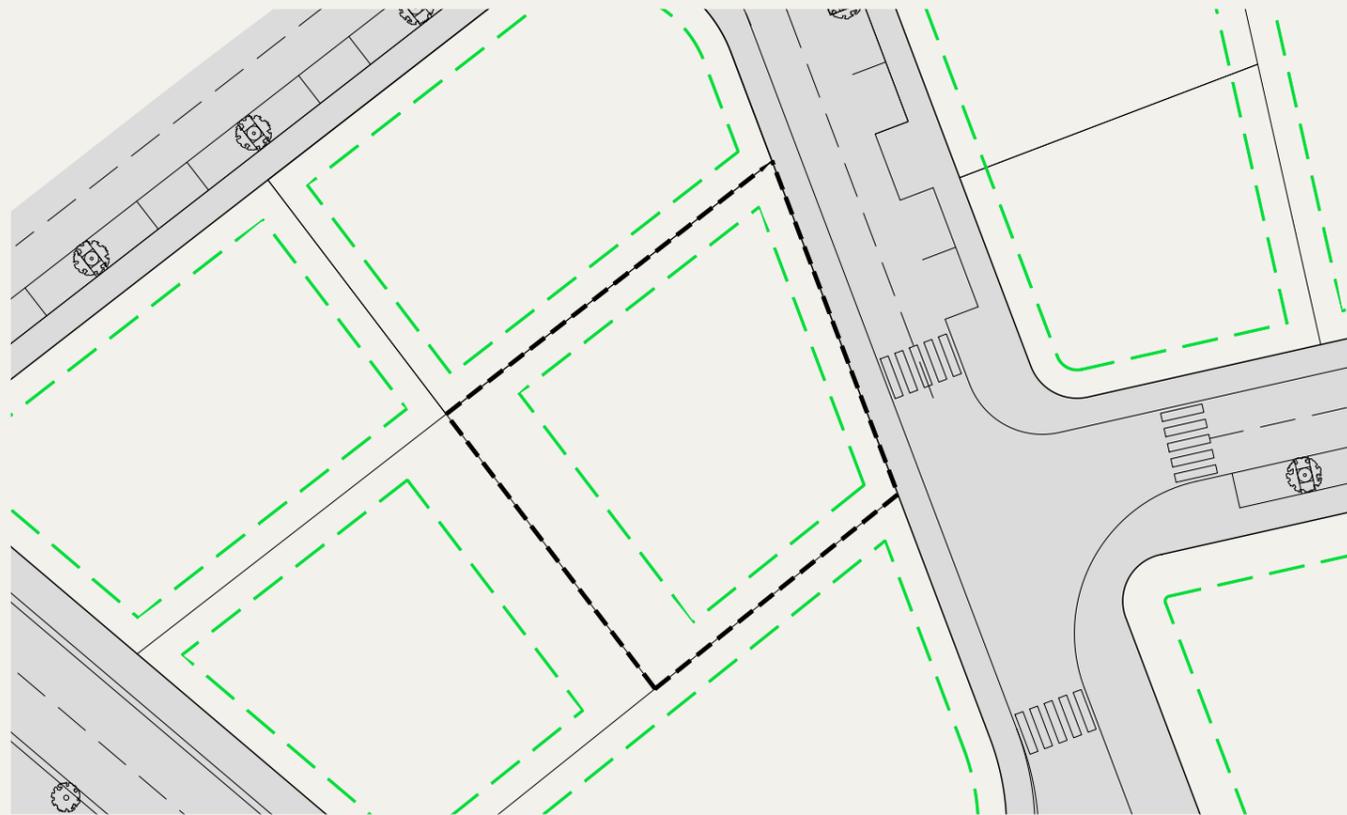



- RF: Viviendas unifamiliares
- RP: Viviendas pareadas
- RB: Edificación colectiva
- (*) RB: Edificación colectiva Participada
- TER Terciario
- SLEL Sistema local Espacios libres y Zonas verdes
- SLEQ Sistema local de Equipamiento



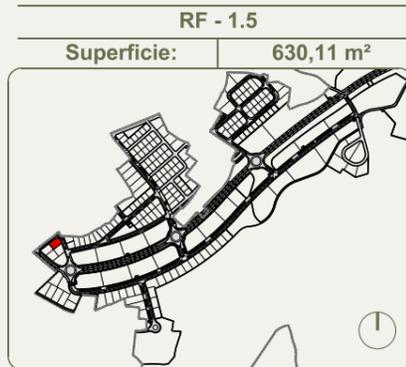


Condiciones de la edificación	
Parcela mínima	600,00 m ²
Edificabilidad máxima	370,00 m ²
Ocupación máxima	189,03 m ²
Altura máxima a cornisa	7,00 m
Cómputo superficie bajo rasante	NO
Distancia linderos	s/ área mov.
Plazas aparcamiento	>2ud
Frente mínimo de parcela	12,00m

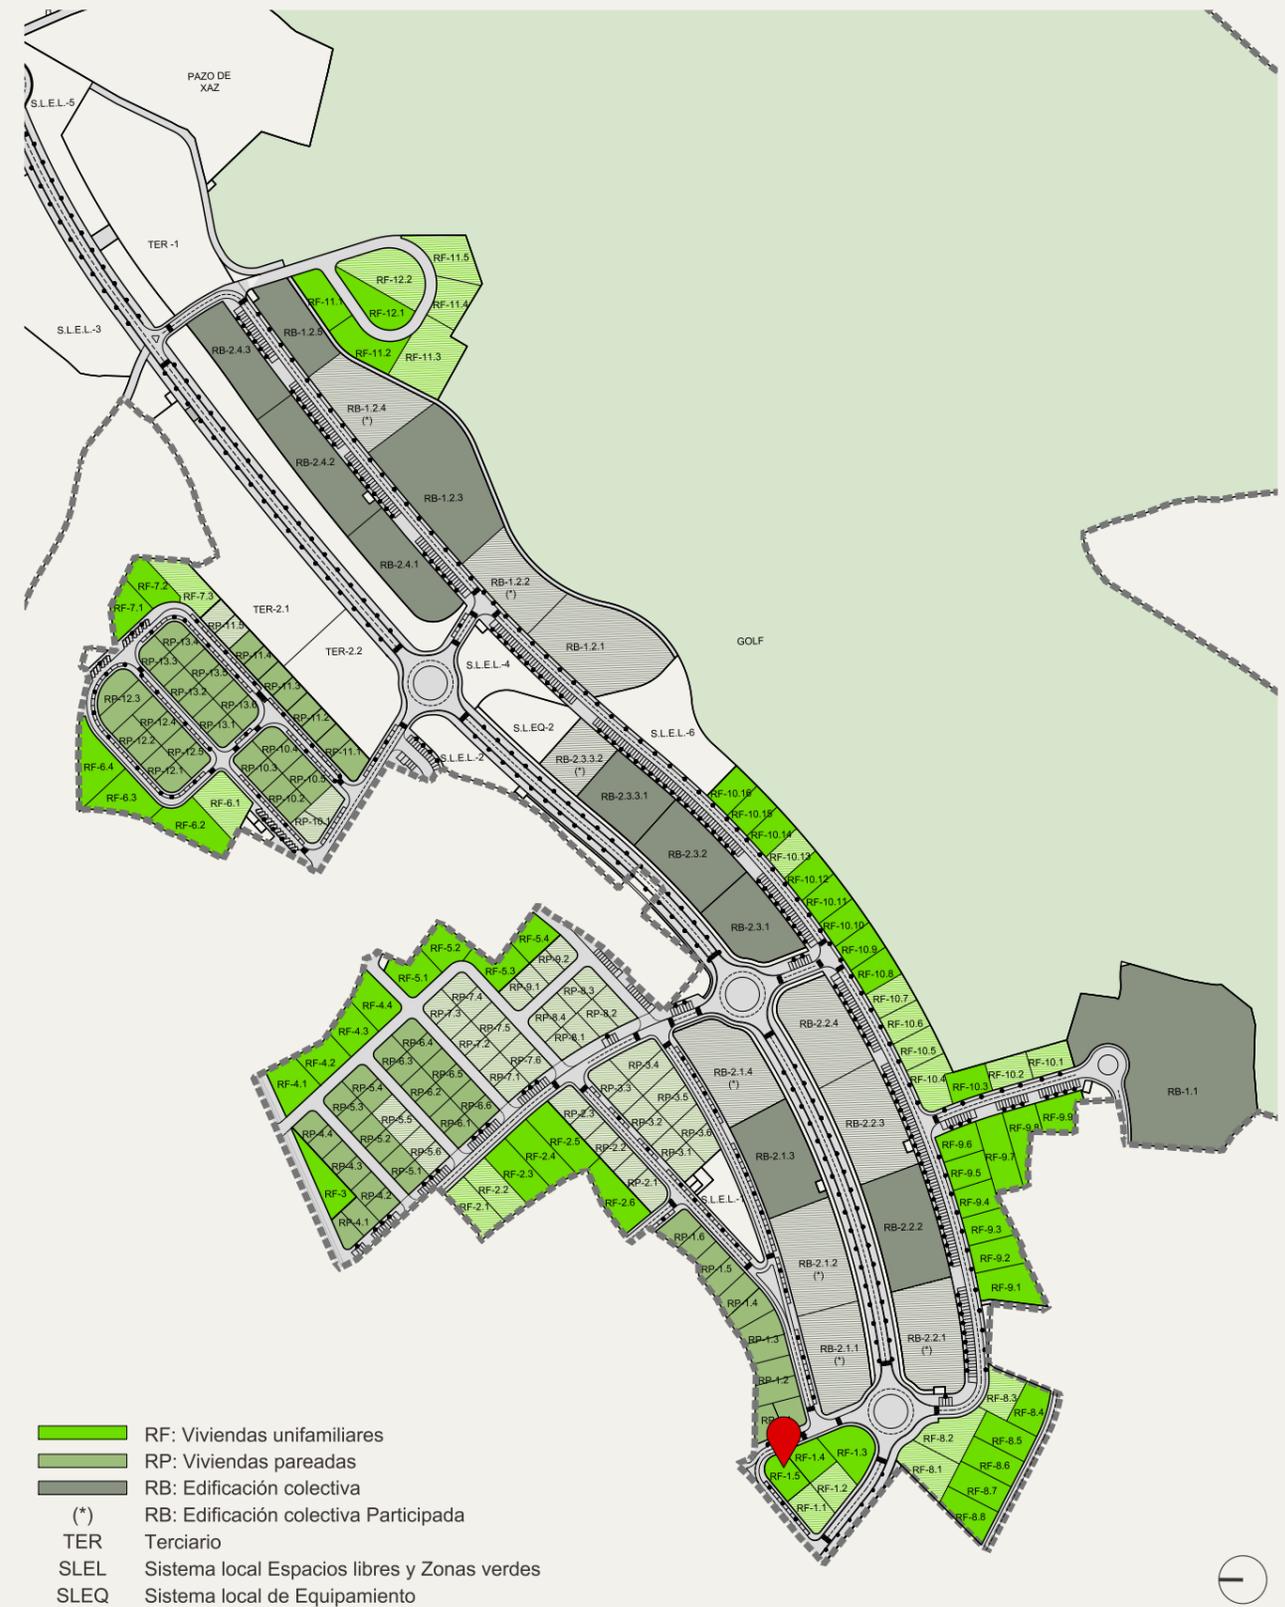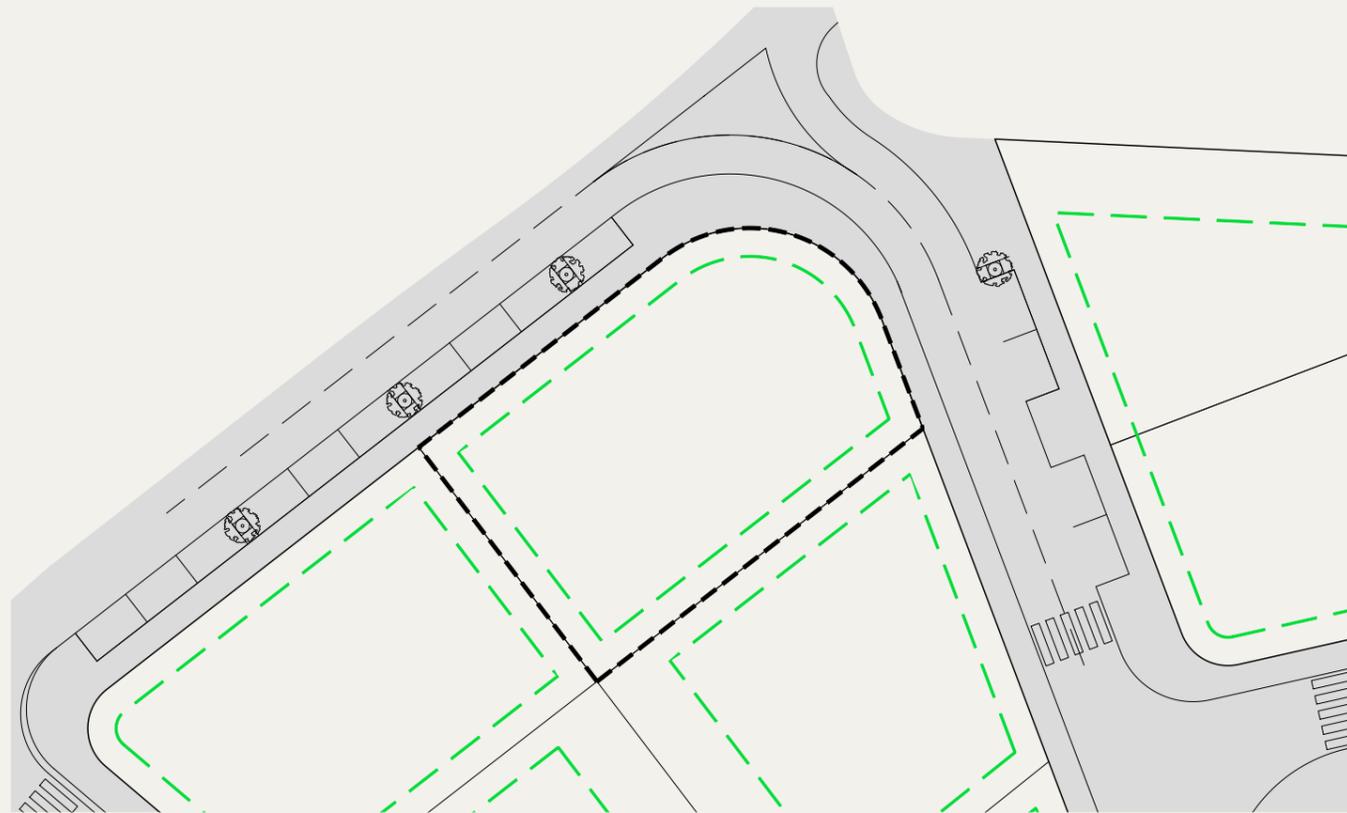

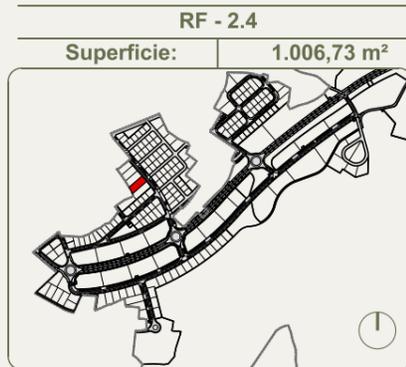


Condiciones de la edificación	
Parcela mínima	600,00 m ²
Edificabilidad máxima	370,00 m ²
Ocupación máxima	302,02 m ²
Altura máxima a cornisa	7,00 m
Cómputo superficie bajo rasante	NO
Distancia linderos	s/ área mov.
Plazas aparcamiento	>2ud
Frente mínimo de parcela	12,00m

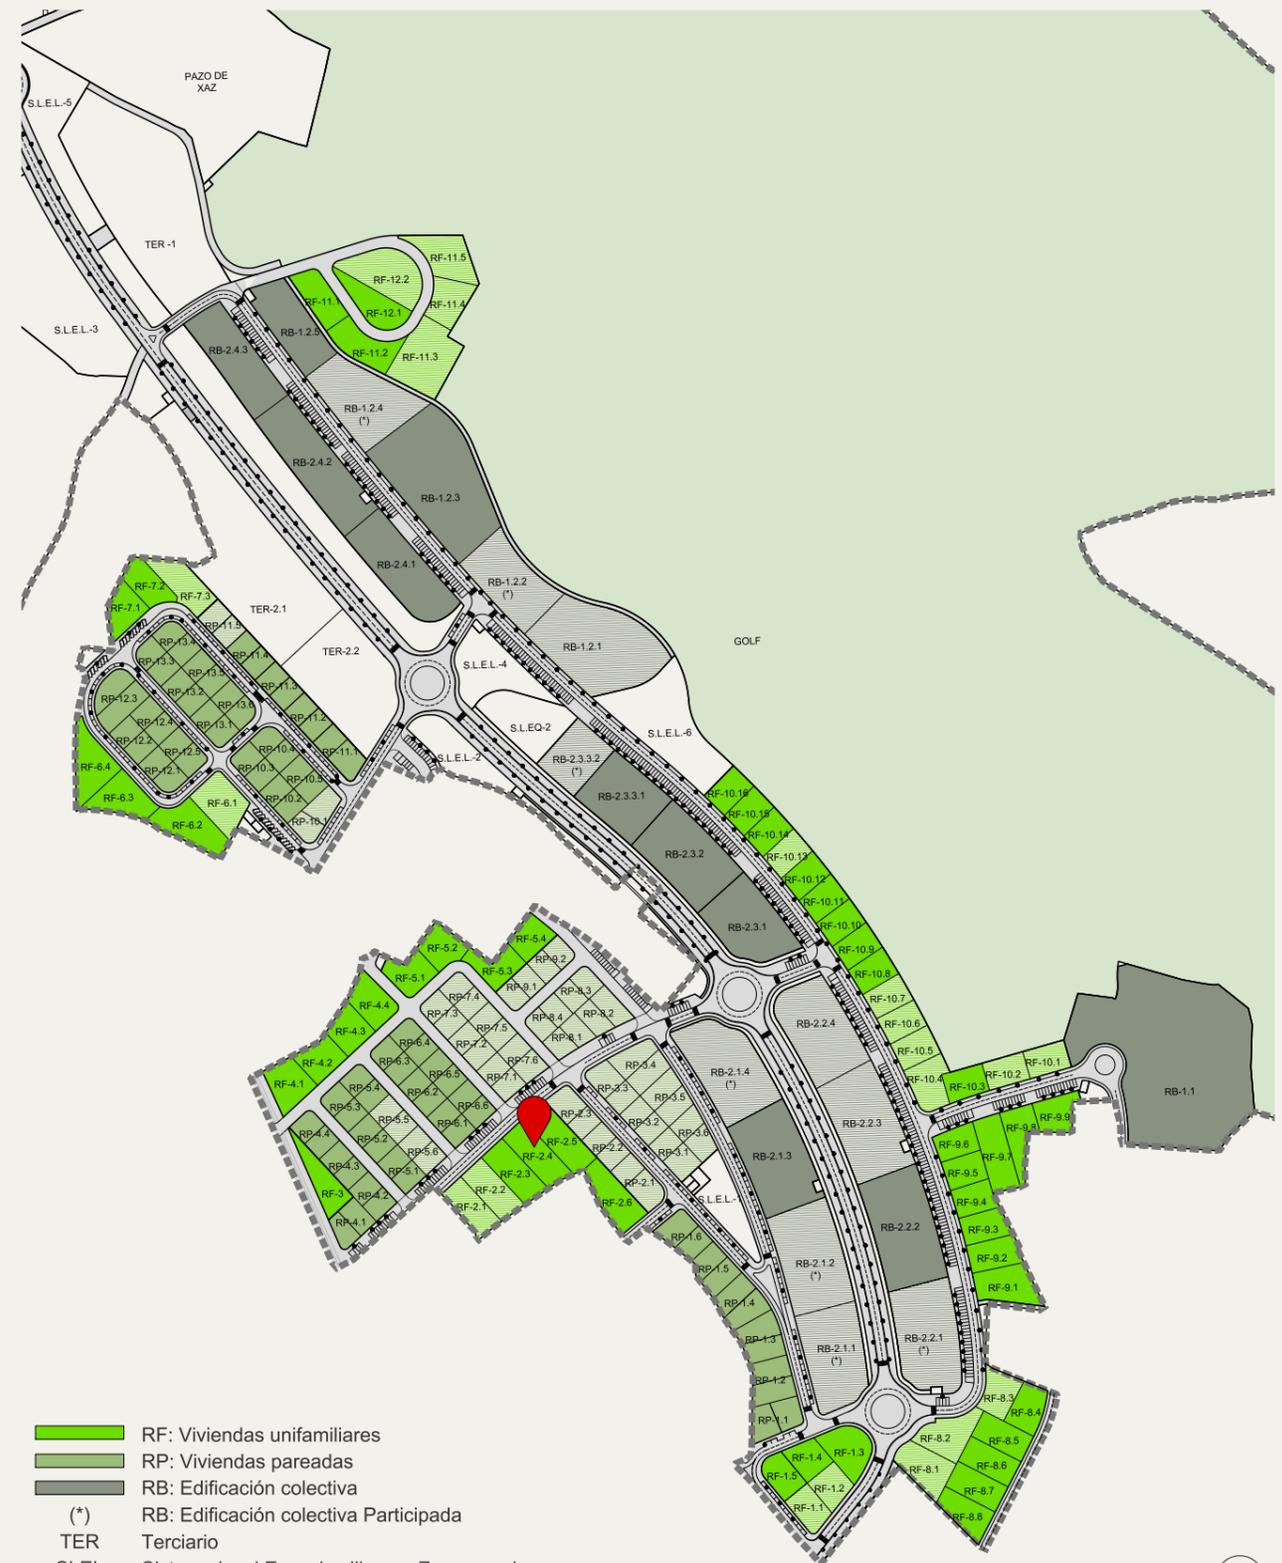



- RF: Viviendas unifamiliares
- RP: Viviendas pareadas
- RB: Edificación colectiva
- (*) RB: Edificación colectiva Participada
- TER Terciario
- SLEL Sistema local Espacios libres y Zonas verdes
- SLEQ Sistema local de Equipamiento



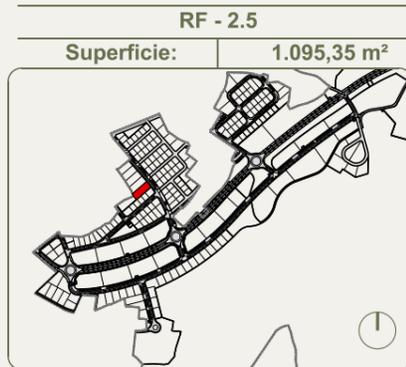



Condiciones de la edificación	
Parcela mínima	600,00 m ²
Edificabilidad máxima	370,00 m ²
Ocupación máxima	328,61 m ²
Altura máxima a cornisa	7,00 m
Cómputo superficie bajo rasante	NO
Distancia linderos	s/ área mov.
Plazas aparcamiento	>2ud
Frente mínimo de parcela	12,00m

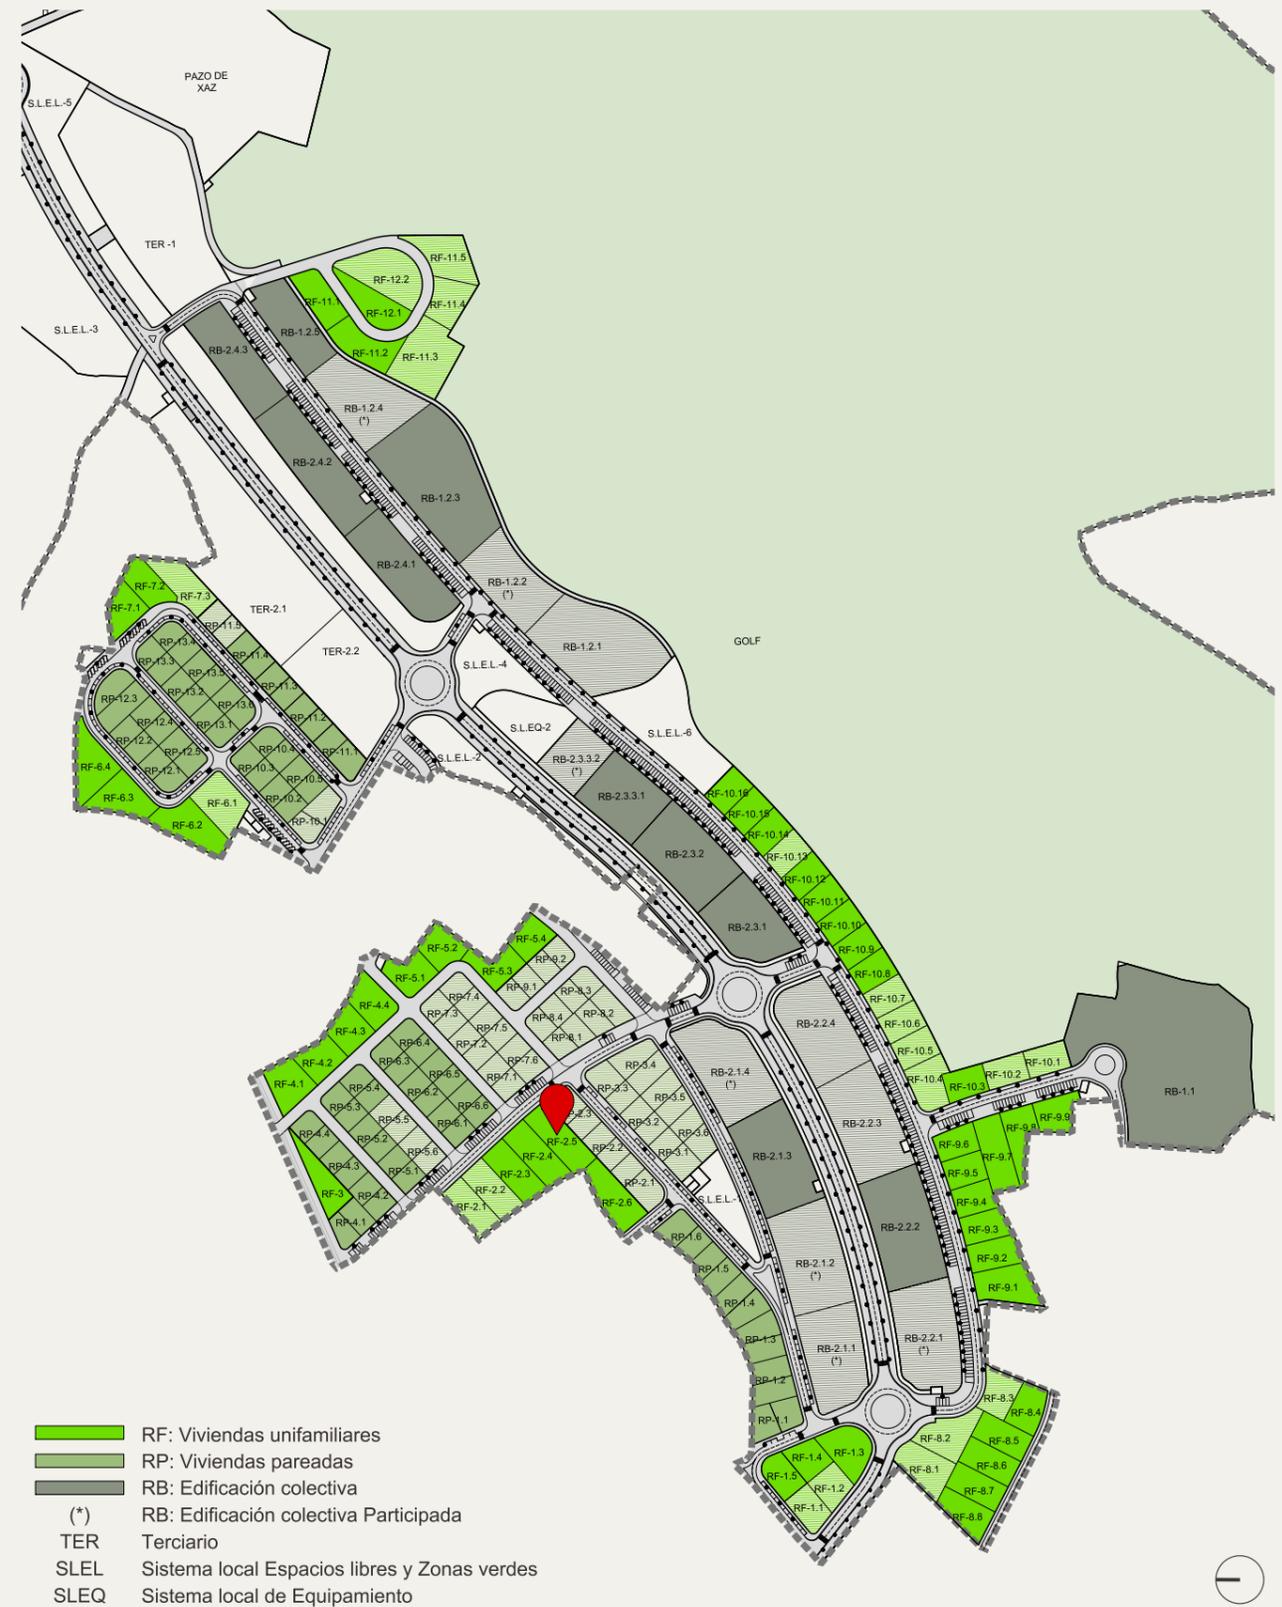


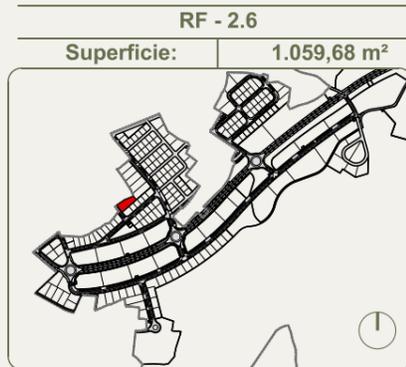


Condiciones de la edificación	
Parcela mínima	600,00 m ²
Edificabilidad máxima	370,00 m ²
Ocupación máxima	317,90 m ²
Altura máxima a cornisa	7,00 m
Cómputo superficie bajo rasante	NO
Distancia linderos	s/ área mov.
Plazas aparcamiento	>2ud
Frente mínimo de parcela	12,00m

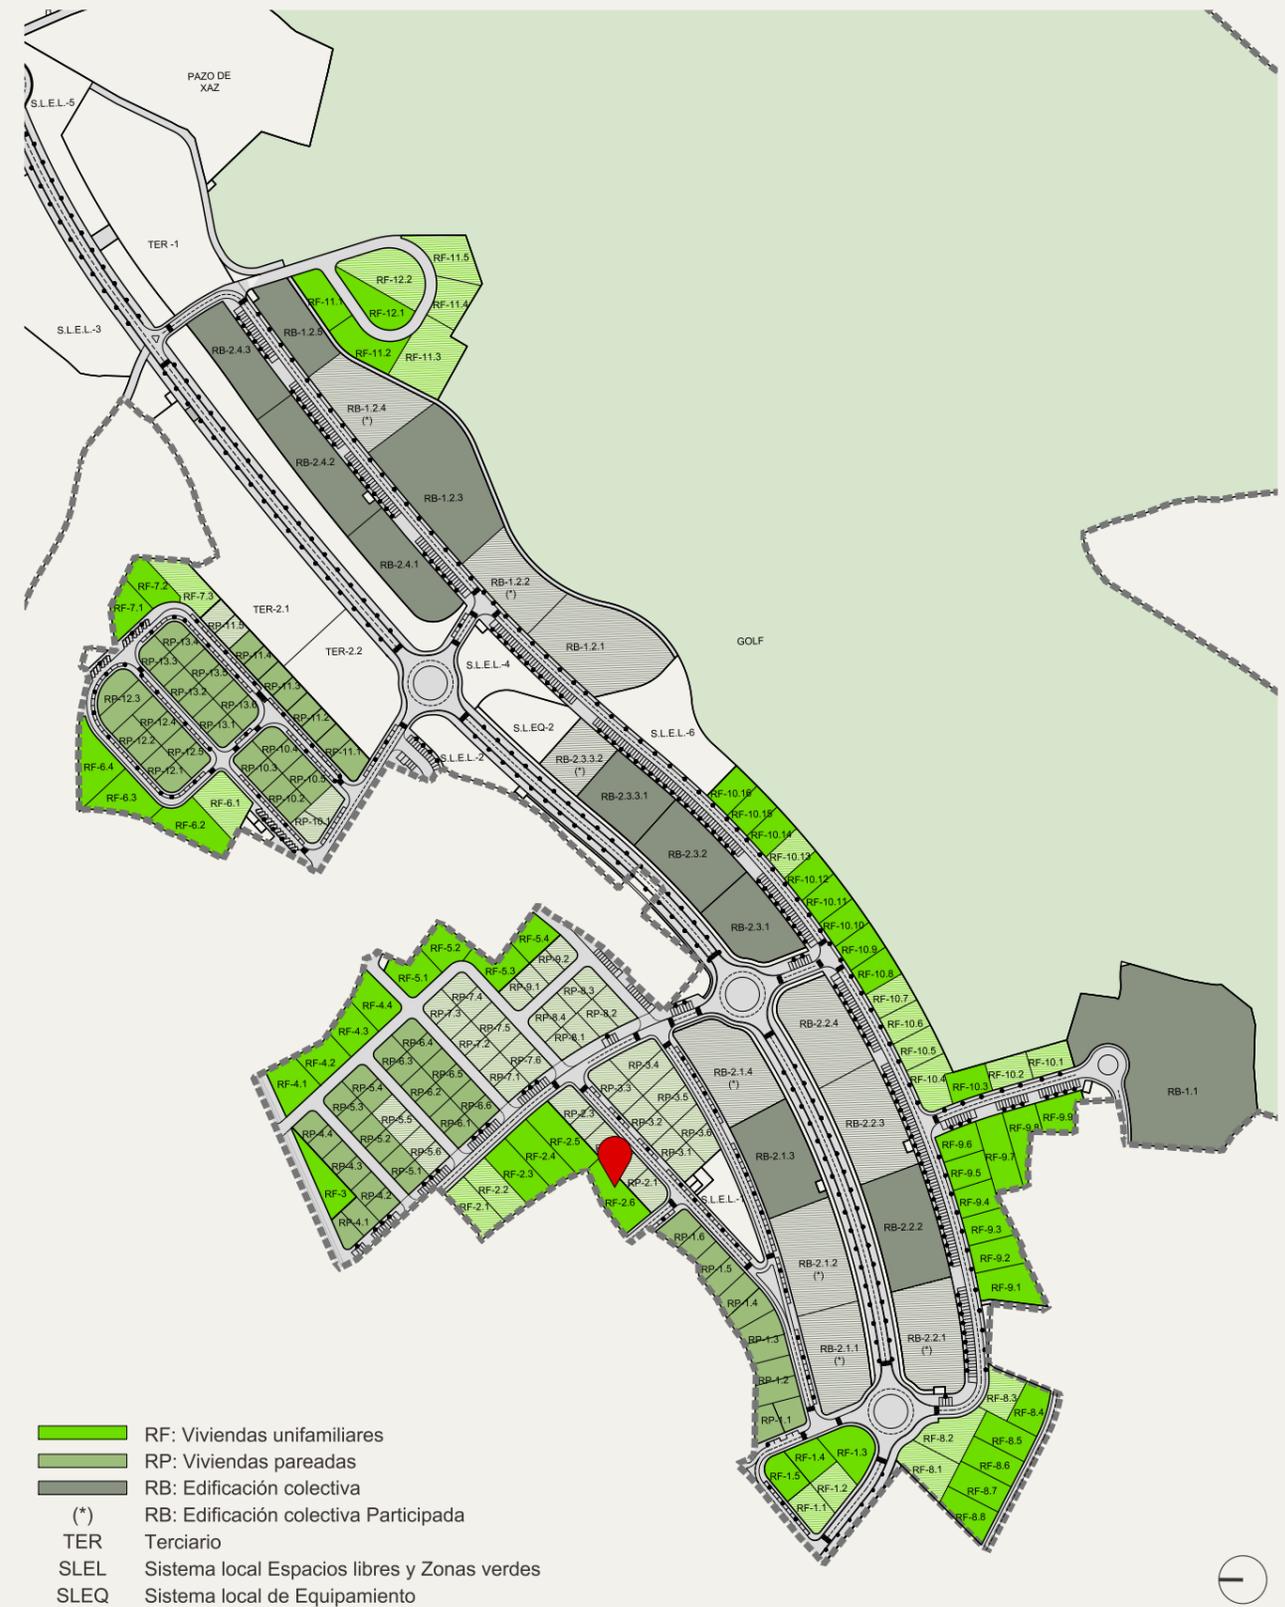

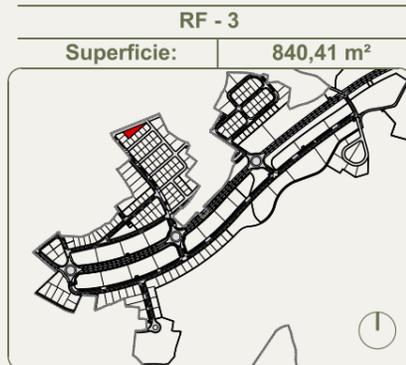


Condiciones de la edificación	
Parcela mínima	600,00 m ²
Edificabilidad máxima	370,00 m ²
Ocupación máxima	252,12 m ²
Altura máxima a cornisa	7,00 m
Cómputo superficie bajo rasante	NO
Distancia linderos	s/ área mov.
Plazas aparcamiento	>2ud
Frente mínimo de parcela	12,00m

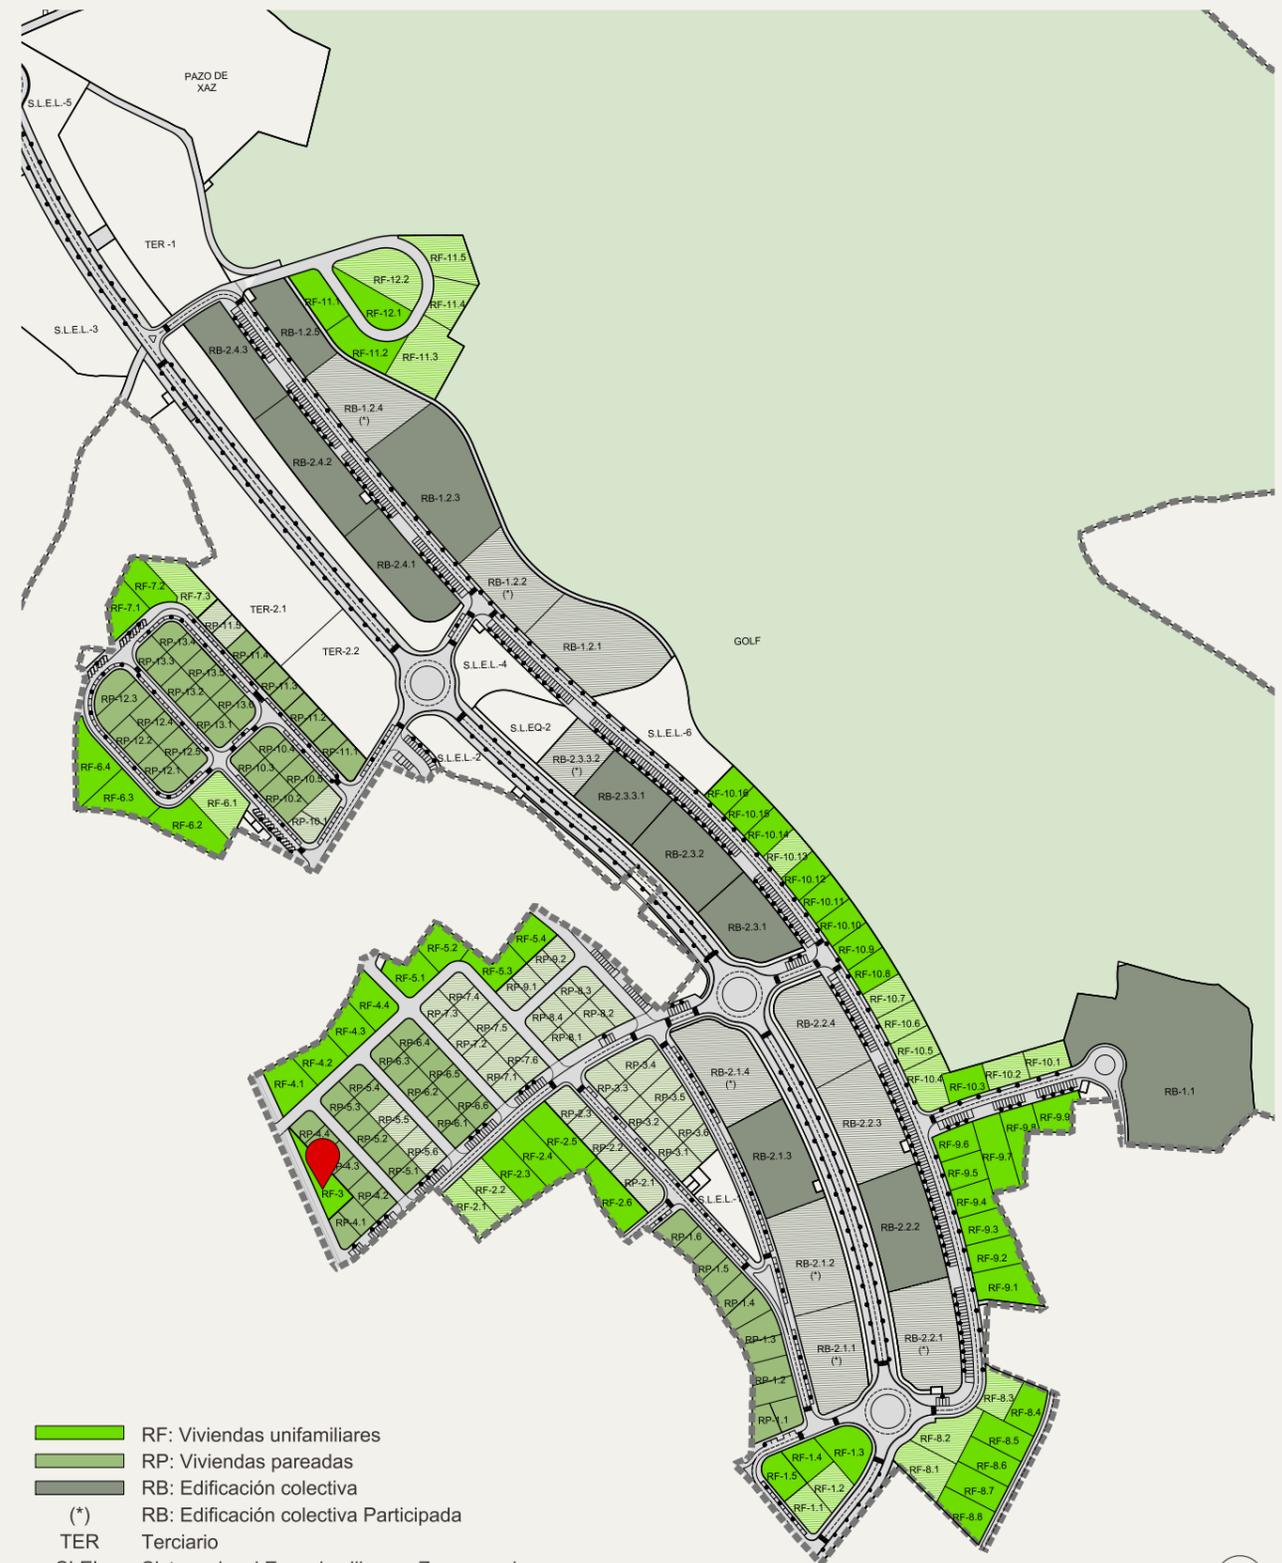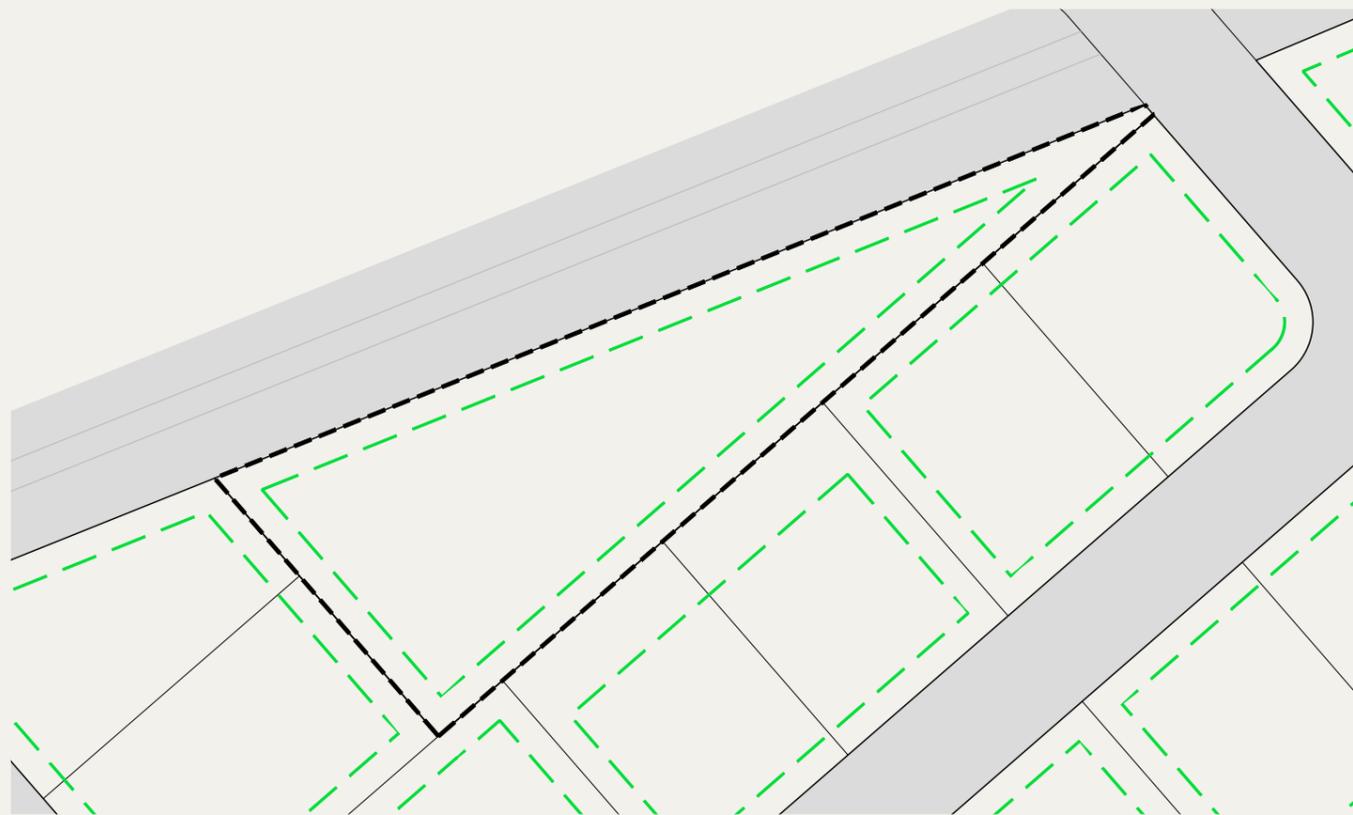



- RF: Viviendas unifamiliares
- RP: Viviendas pareadas
- RB: Edificación colectiva
- (*) RB: Edificación colectiva Participada
- TER Terciario
- SLEL Sistema local Espacios libres y Zonas verdes
- SLEQ Sistema local de Equipamiento



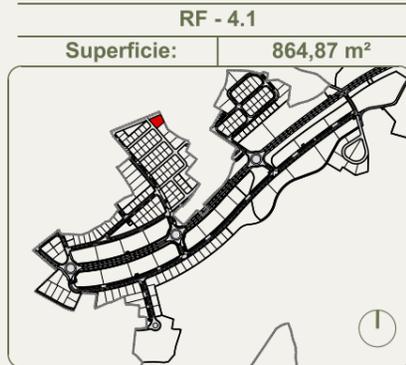


Condiciones de la edificación	
Parcela mínima	600,00 m ²
Edificabilidad máxima	370,00 m ²
Ocupación máxima	259,46 m ²
Altura máxima a cornisa	7,00 m
Cómputo superficie bajo rasante	NO
Distancia linderos	s/ área mov.
Plazas aparcamiento	>2ud
Frente mínimo de parcela	12,00m

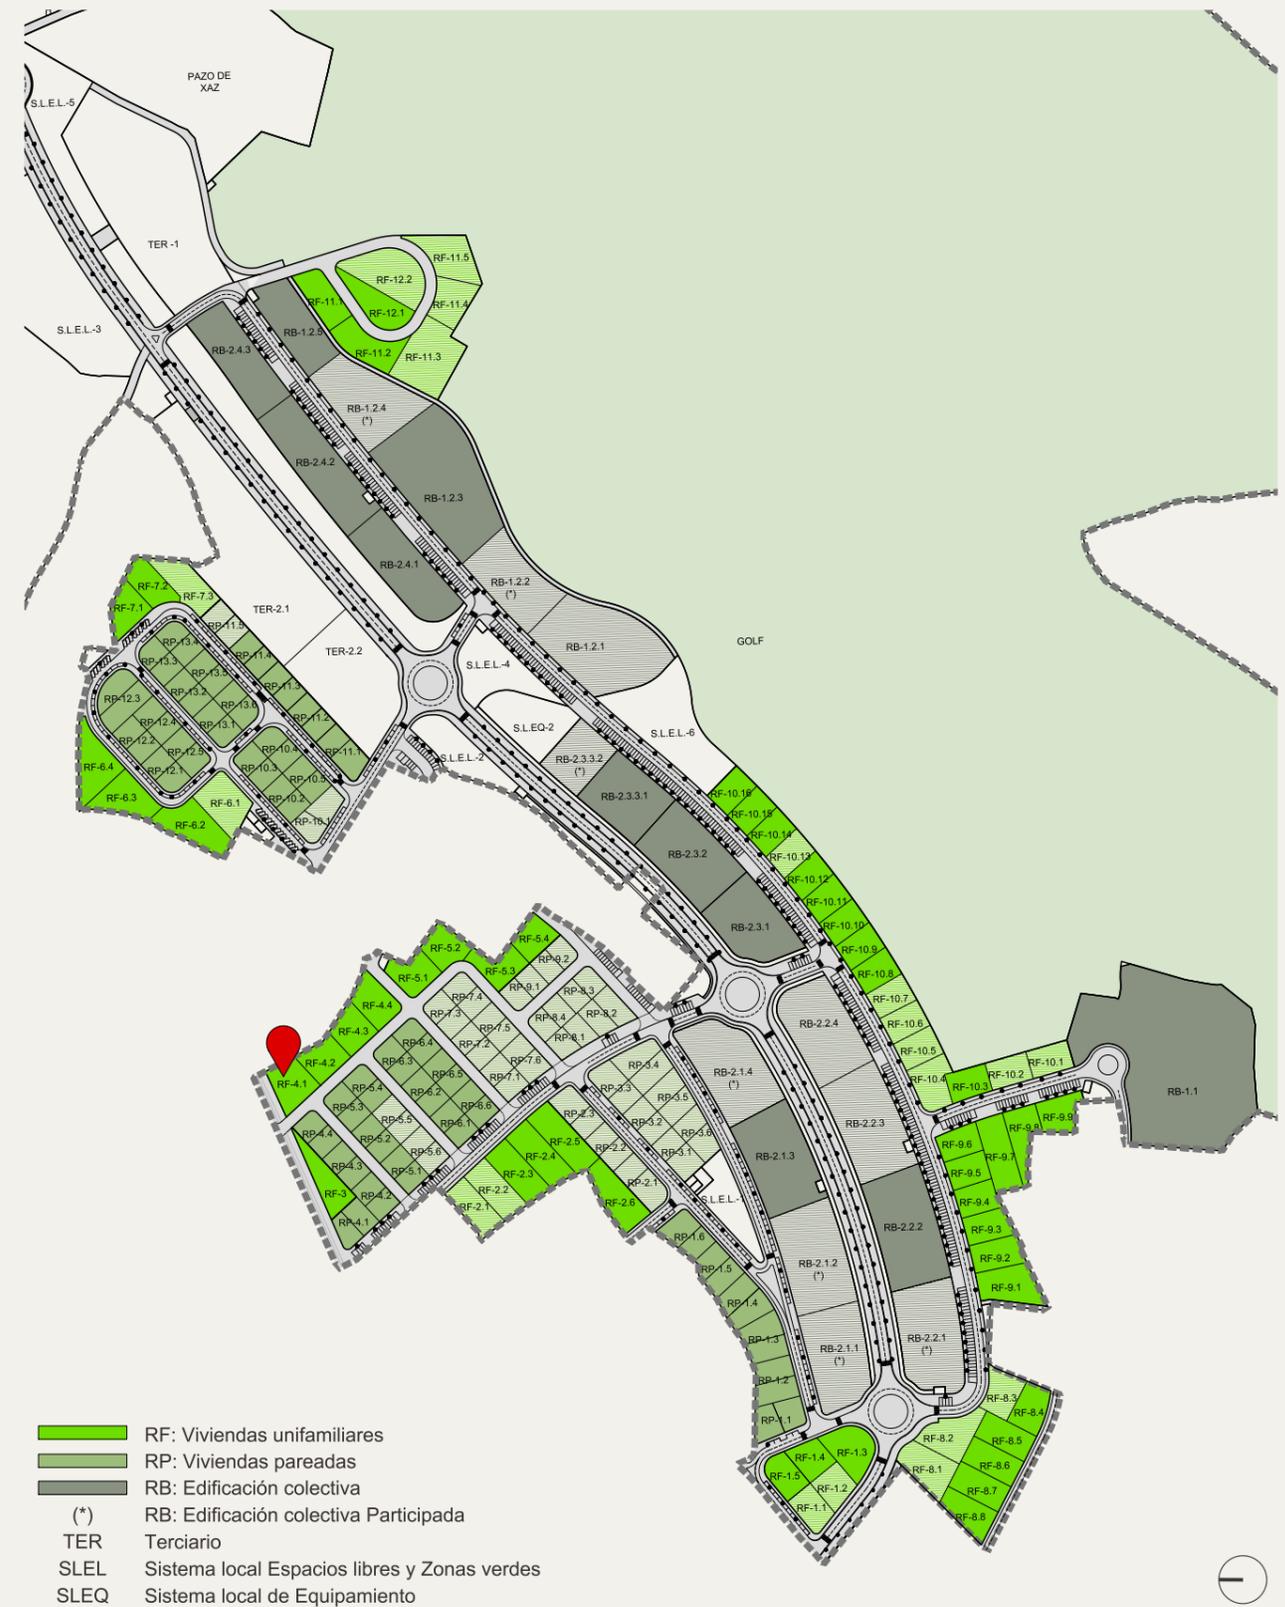

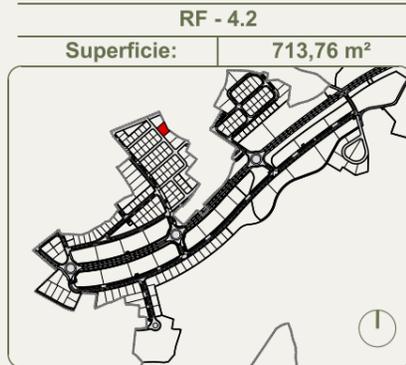


Condiciones de la edificación	
Parcela mínima	600,00 m ²
Edificabilidad máxima	370,00 m ²
Ocupación máxima	214,13 m ²
Altura máxima a cornisa	7,00 m
Cómputo superficie bajo rasante	NO
Distancia linderos	s/ área mov.
Plazas aparcamiento	>2ud
Frente mínimo de parcela	12,00m

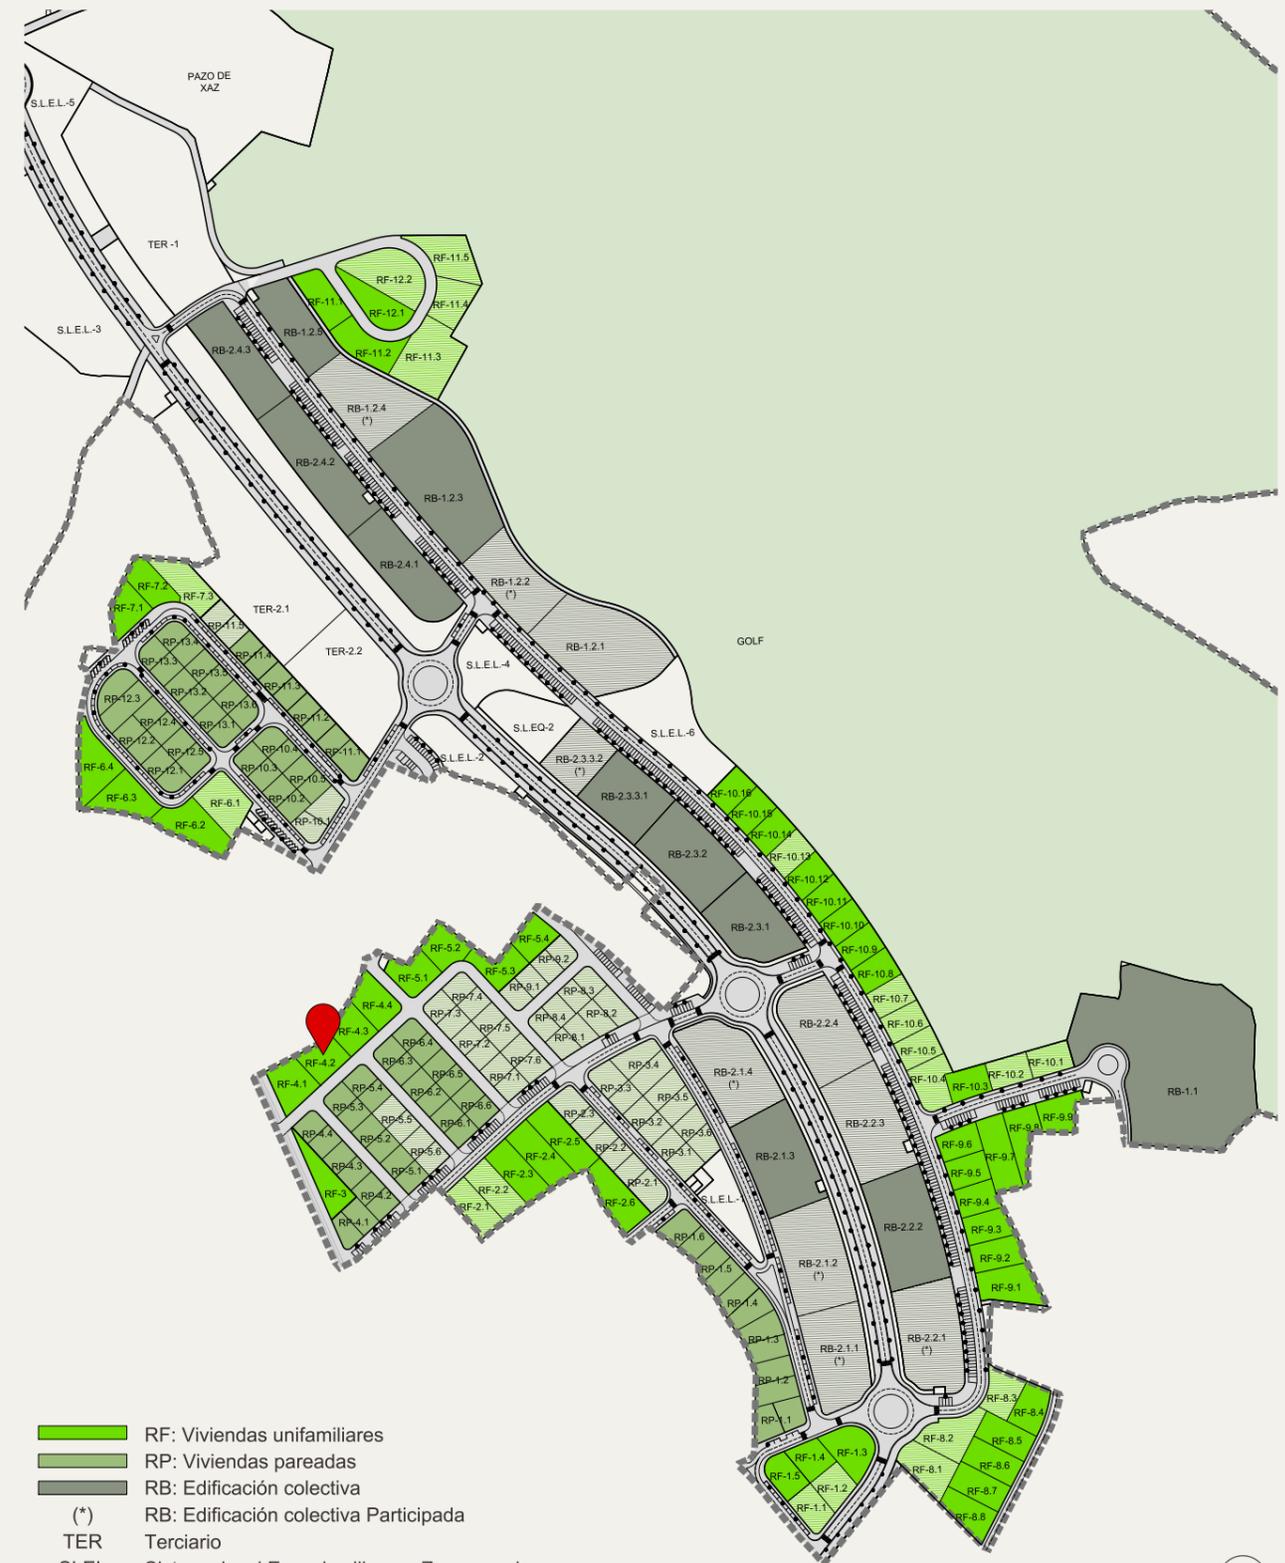


- RF: Viviendas unifamiliares
- RP: Viviendas pareadas
- RB: Edificación colectiva
- (*) RB: Edificación colectiva Participada
- TER Terciario
- SLEL Sistema local Espacios libres y Zonas verdes
- SLEQ Sistema local de Equipamiento



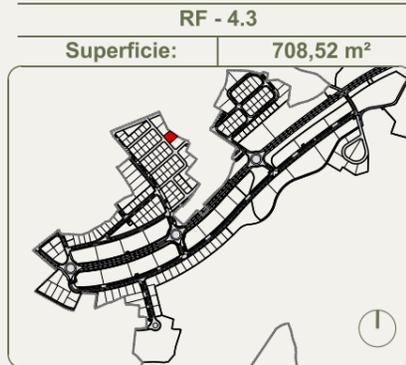


Condiciones de la edificación	
Parcela mínima	600,00 m ²
Edificabilidad máxima	370,00 m ²
Ocupación máxima	212,56 m ²
Altura máxima a cornisa	7,00 m
Cómputo superficie bajo rasante	NO
Distancia linderos	s/ área mov.
Plazas aparcamiento	>2ud
Frente mínimo de parcela	12,00m


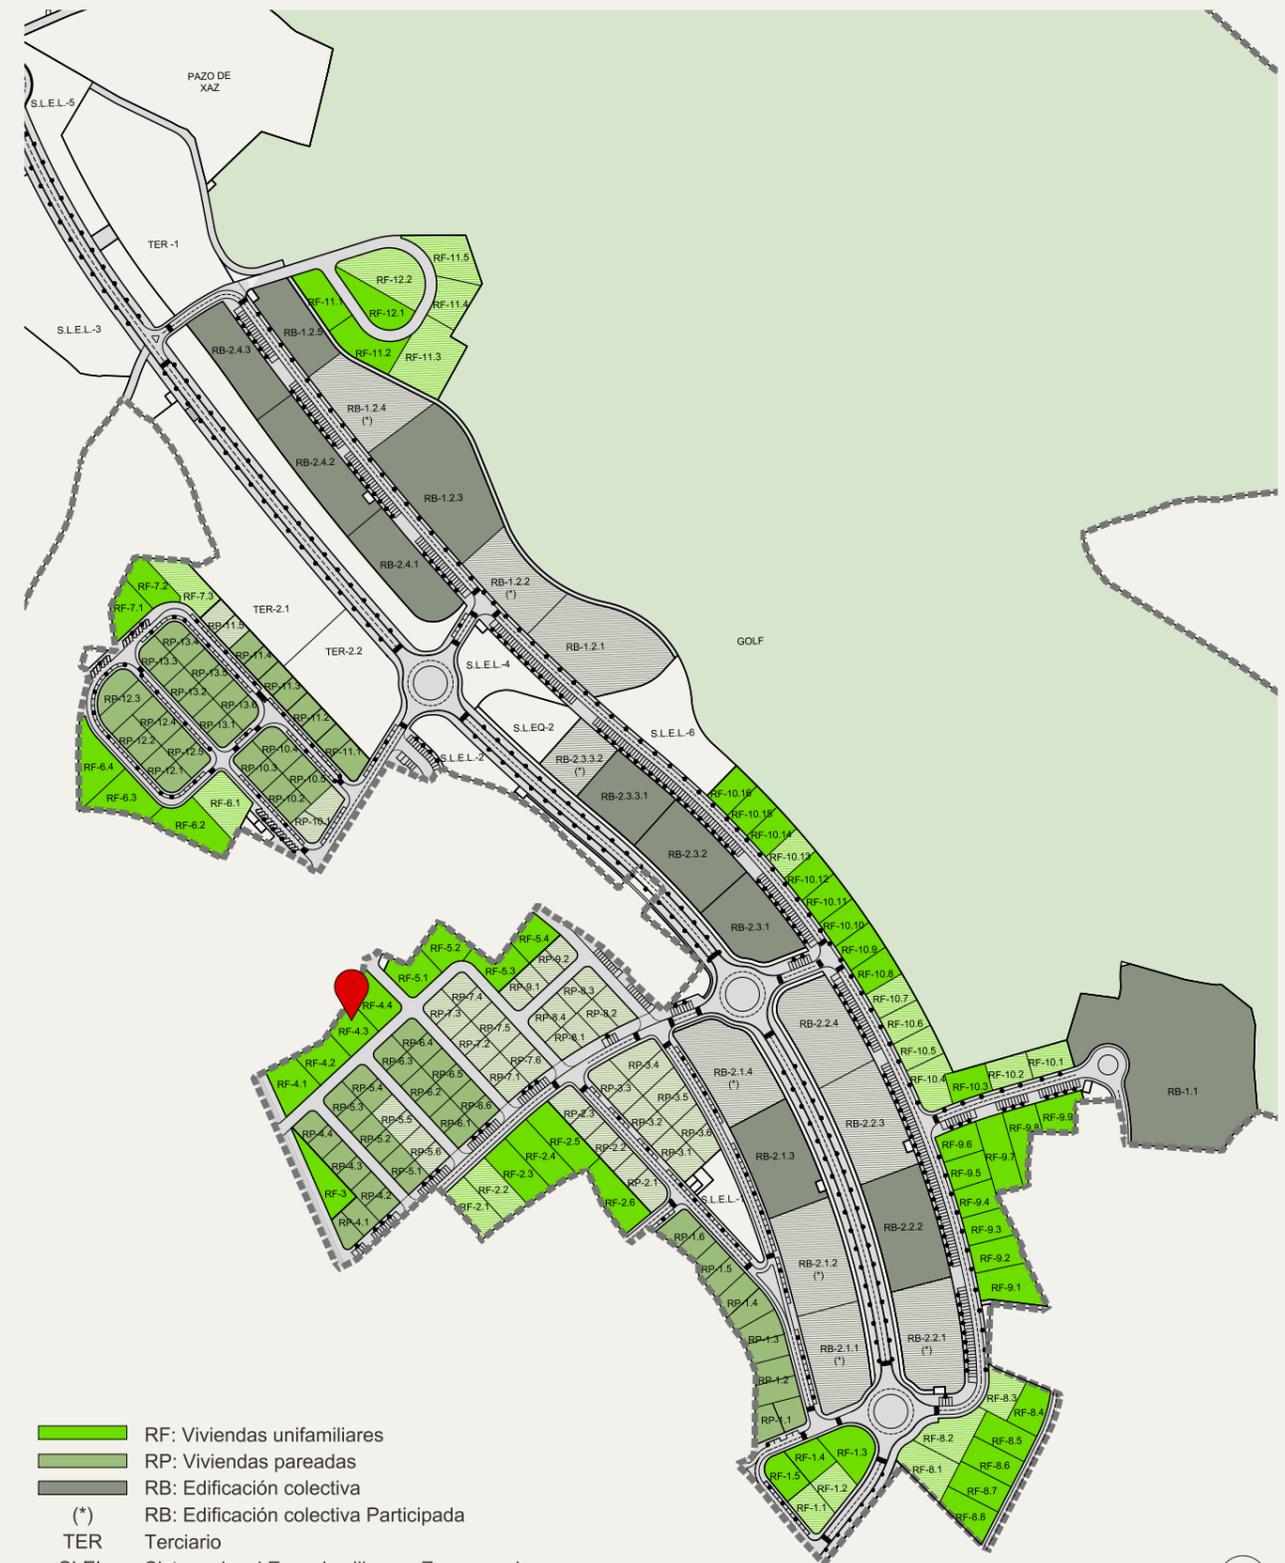



- RF: Viviendas unifamiliares
- RP: Viviendas pareadas
- RB: Edificación colectiva
- (*) RB: Edificación colectiva Participada
- TER Terciario
- SLEL Sistema local Espacios libres y Zonas verdes
- SLEQ Sistema local de Equipamiento



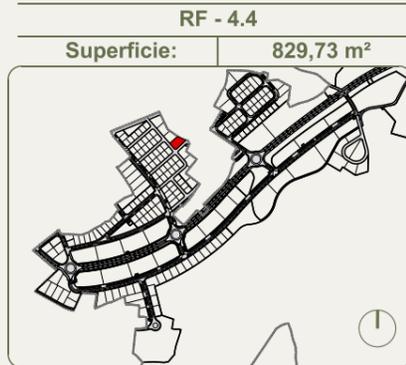



Condiciones de la edificación	
Parcela mínima	600,00 m ²
Edificabilidad máxima	370,00 m ²
Ocupación máxima	248,92 m ²
Altura máxima a cornisa	7,00 m
Cómputo superficie bajo rasante	NO
Distancia linderos	s/ área mov.
Plazas aparcamiento	>2ud
Frente mínimo de parcela	12,00m

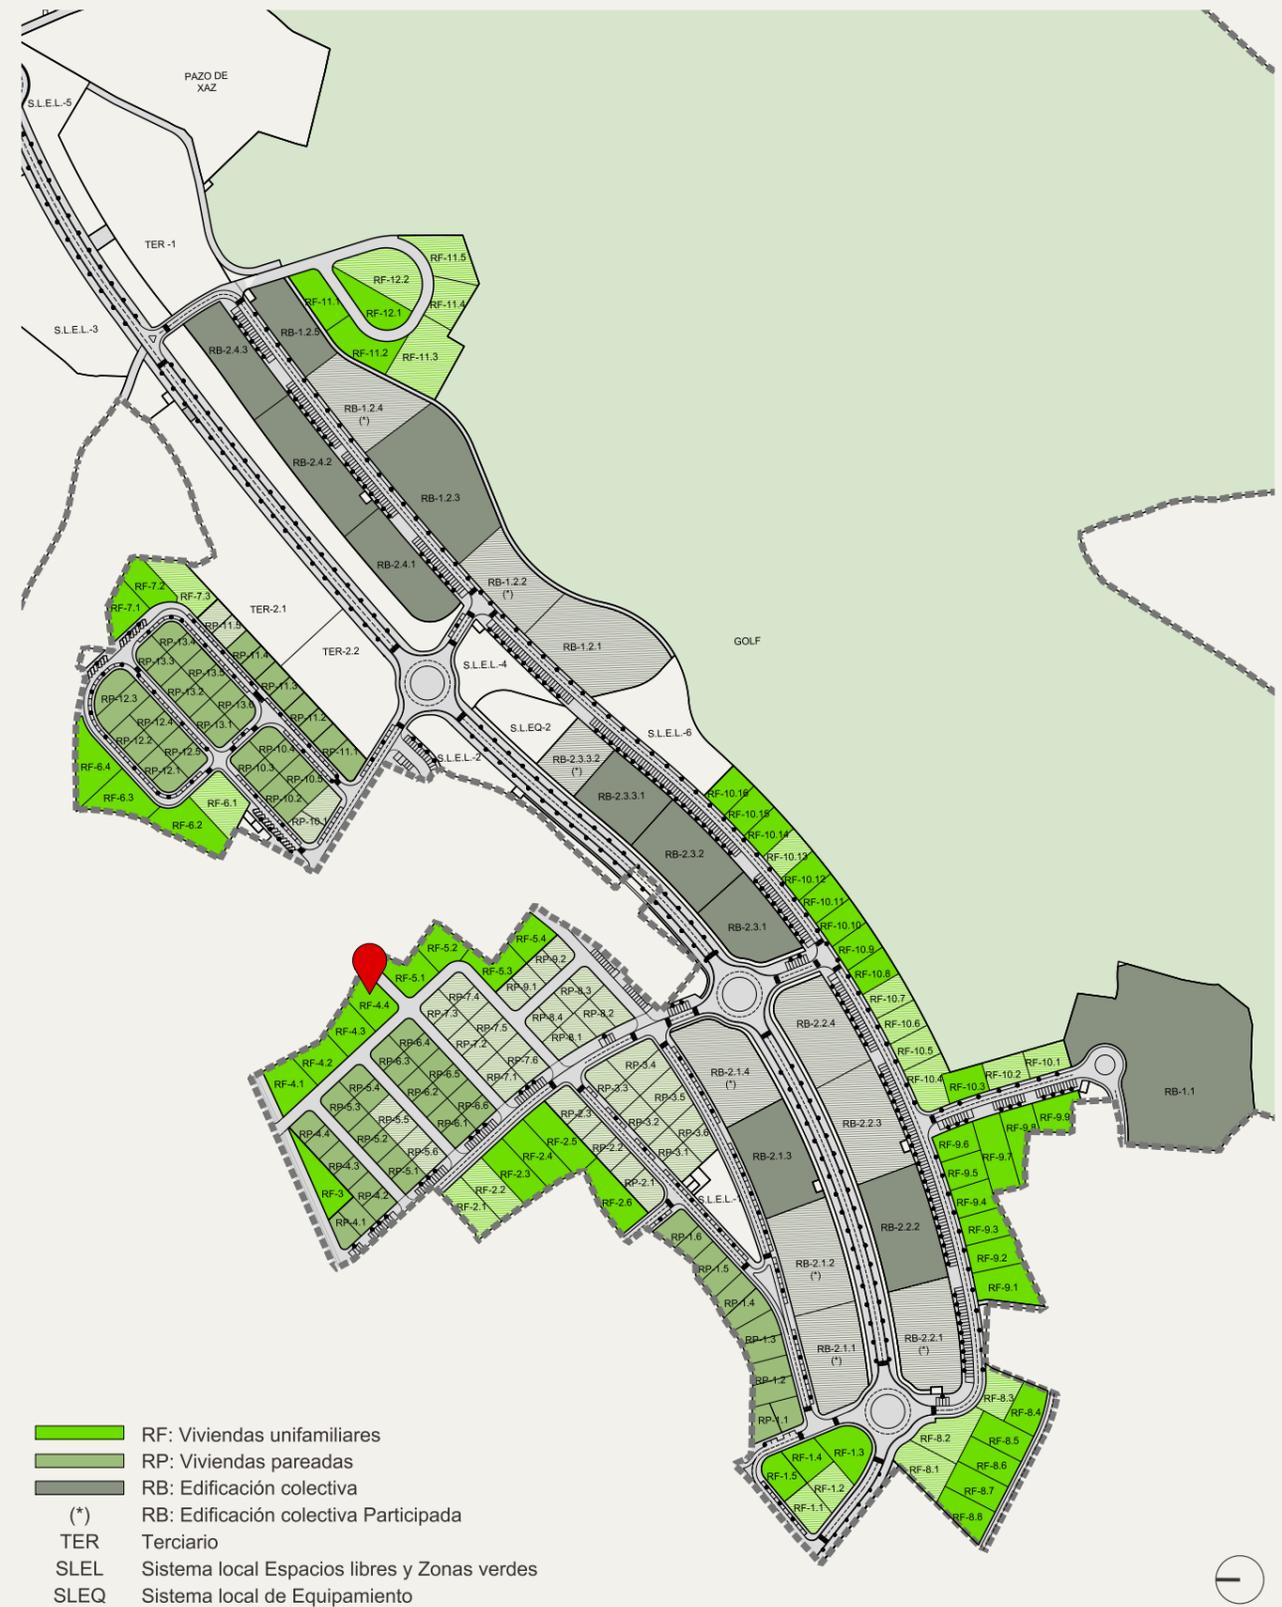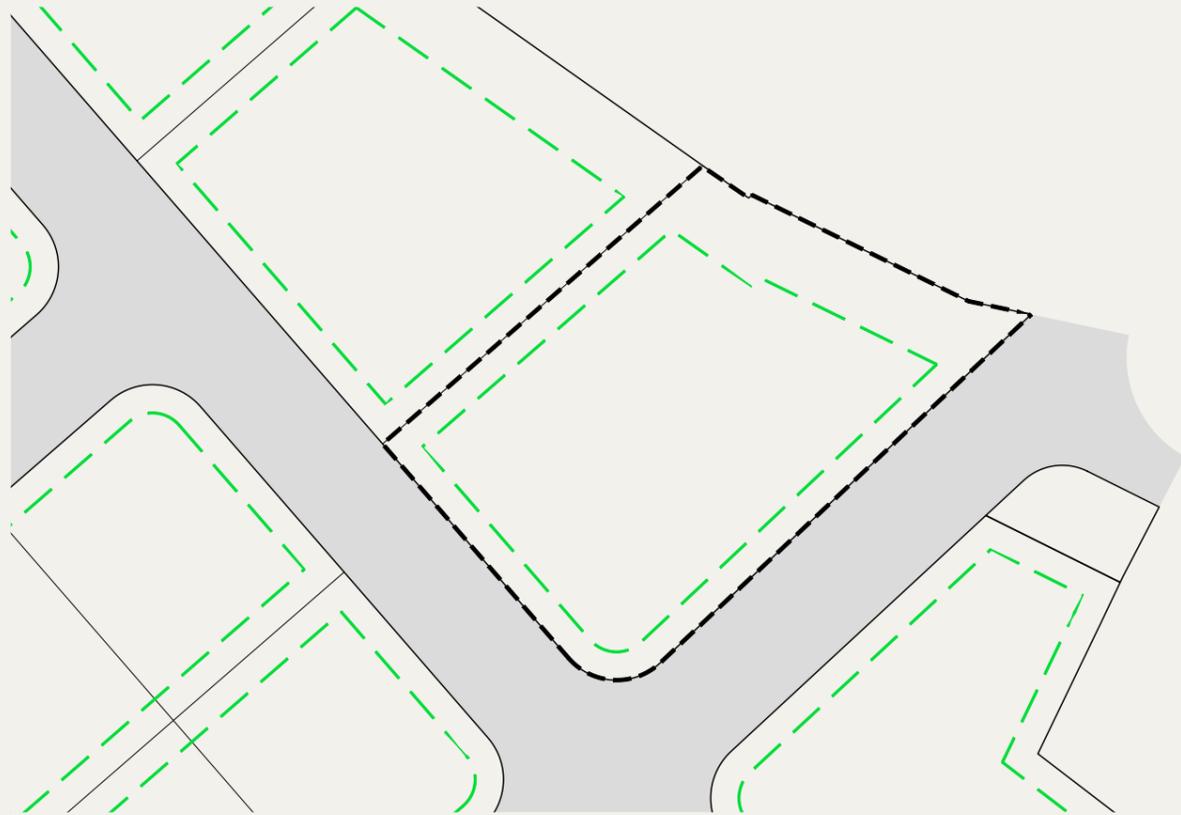


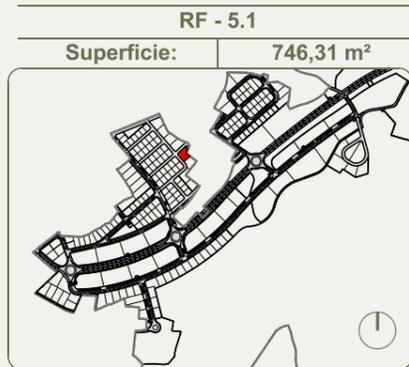



Condiciones de la edificación	
Parcela mínima	600,00 m ²
Edificabilidad máxima	370,00 m ²
Ocupación máxima	223,89 m ²
Altura máxima a cornisa	7,00 m
Cómputo superficie bajo rasante	NO
Distancia linderos	s/ área mov.
Plazas aparcamiento	>2ud
Frente mínimo de parcela	12,00m

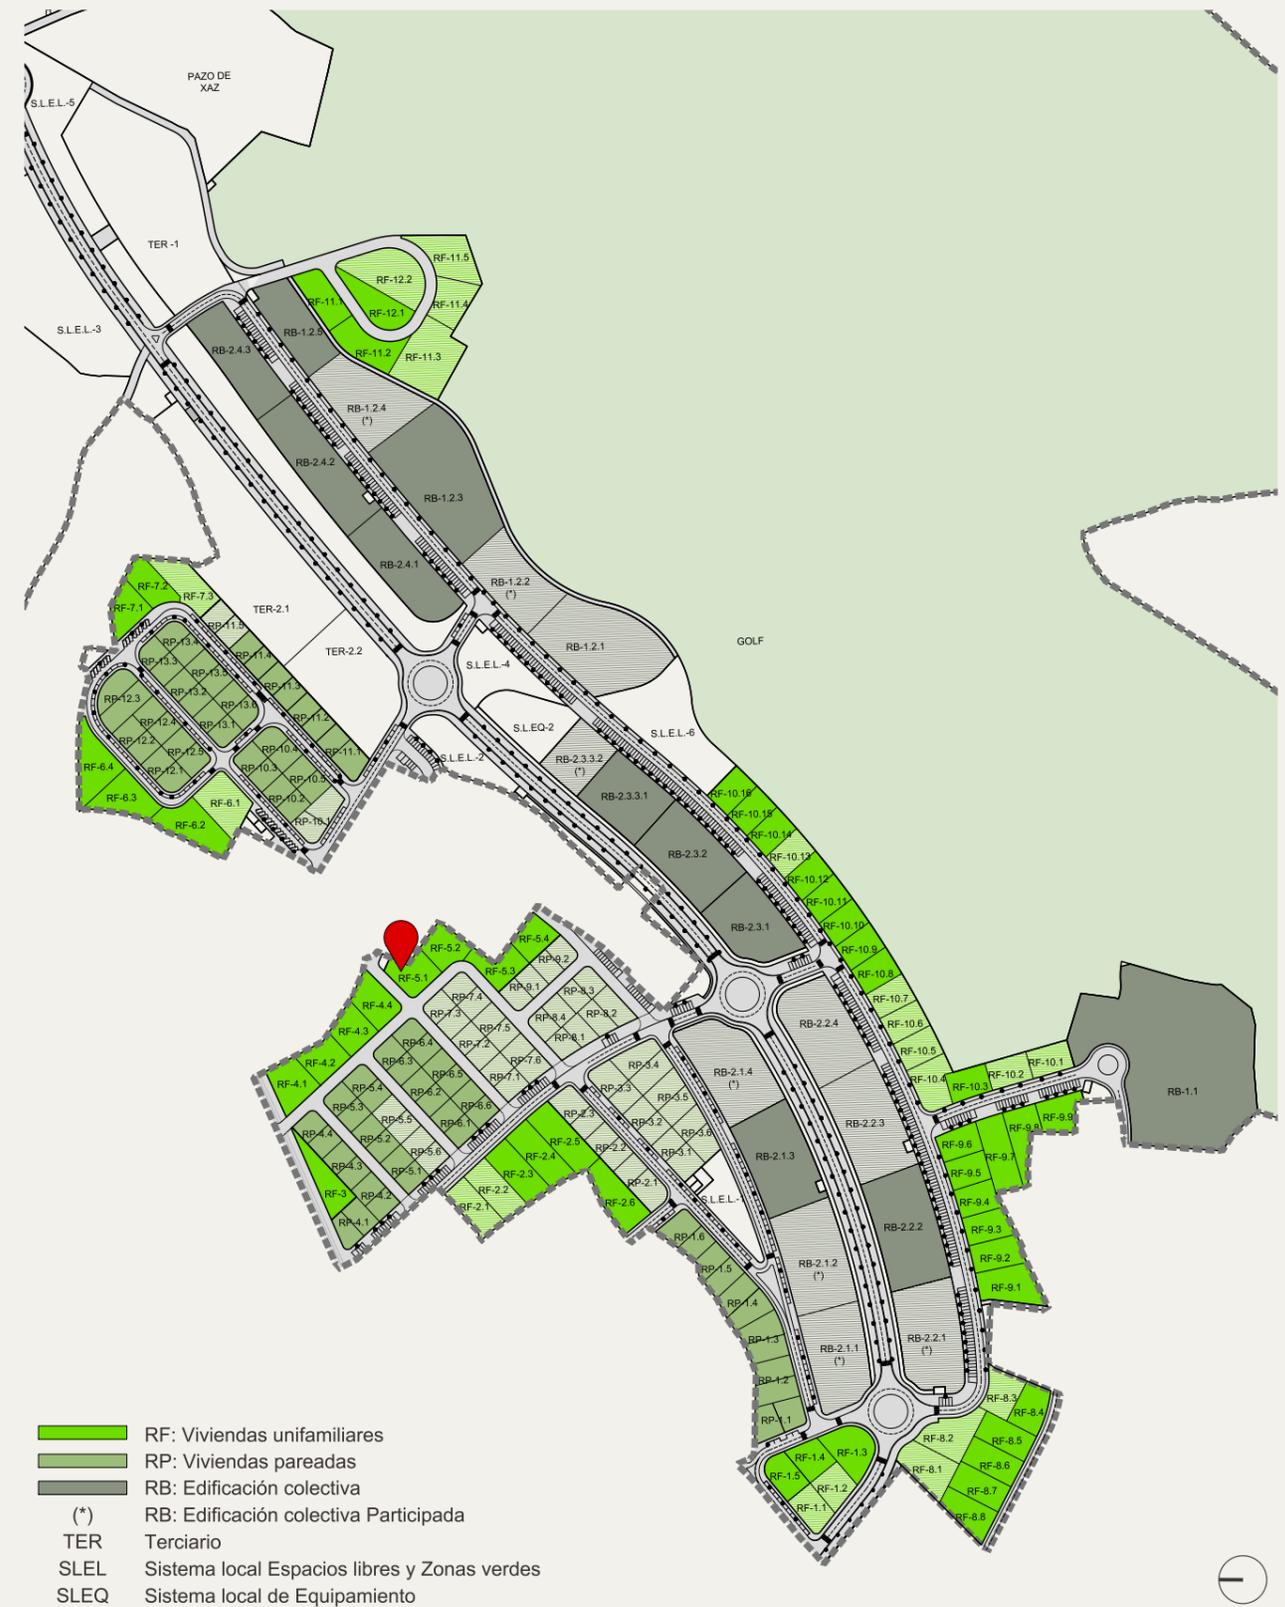


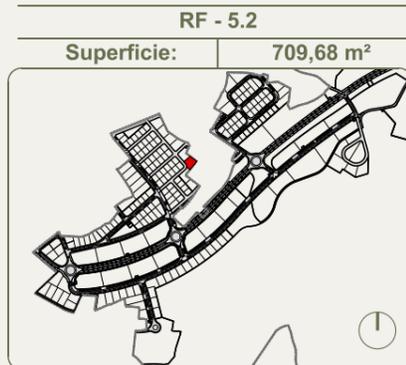


Condiciones de la edificación	
Parcela mínima	600,00 m ²
Edificabilidad máxima	370,00 m ²
Ocupación máxima	212,90 m ²
Altura máxima a cornisa	7,00 m
Cómputo superficie bajo rasante	NO
Distancia linderos	s/ área mov.
Plazas aparcamiento	>2ud
Frente mínimo de parcela	12,00m

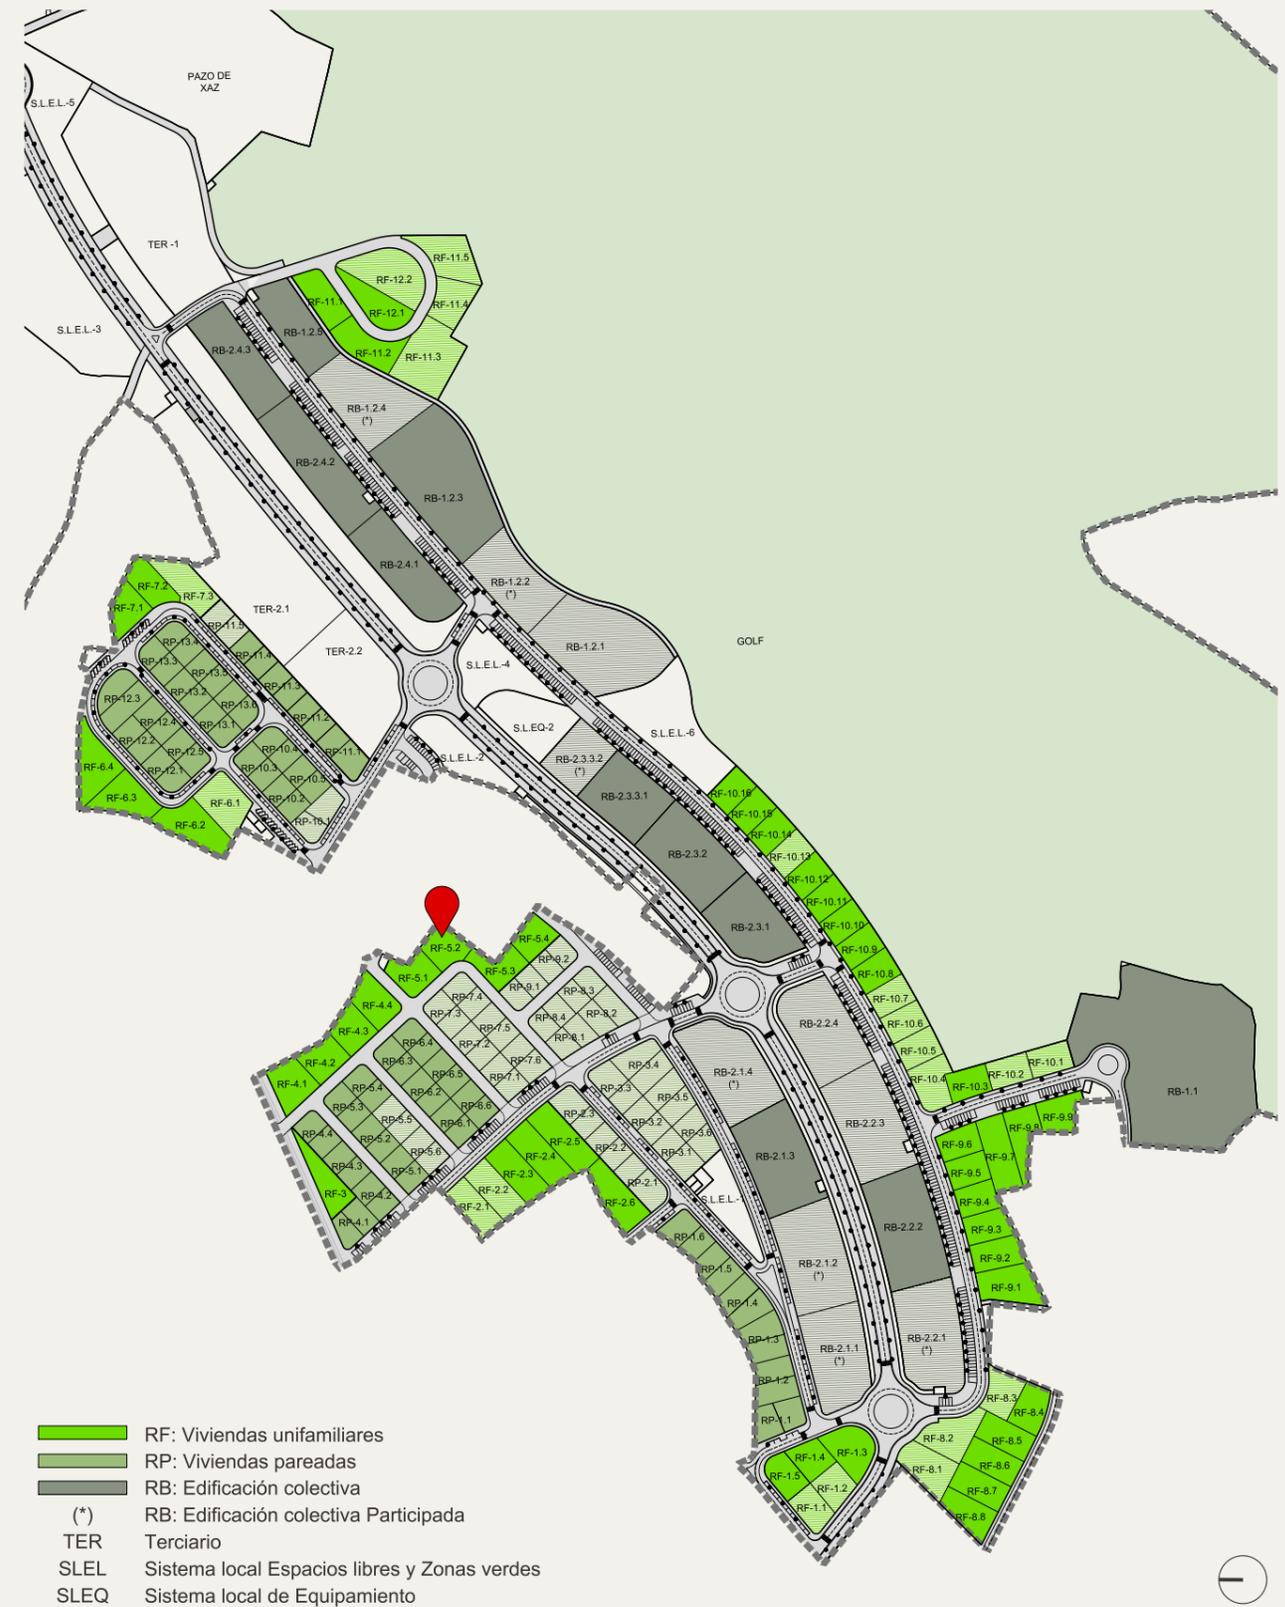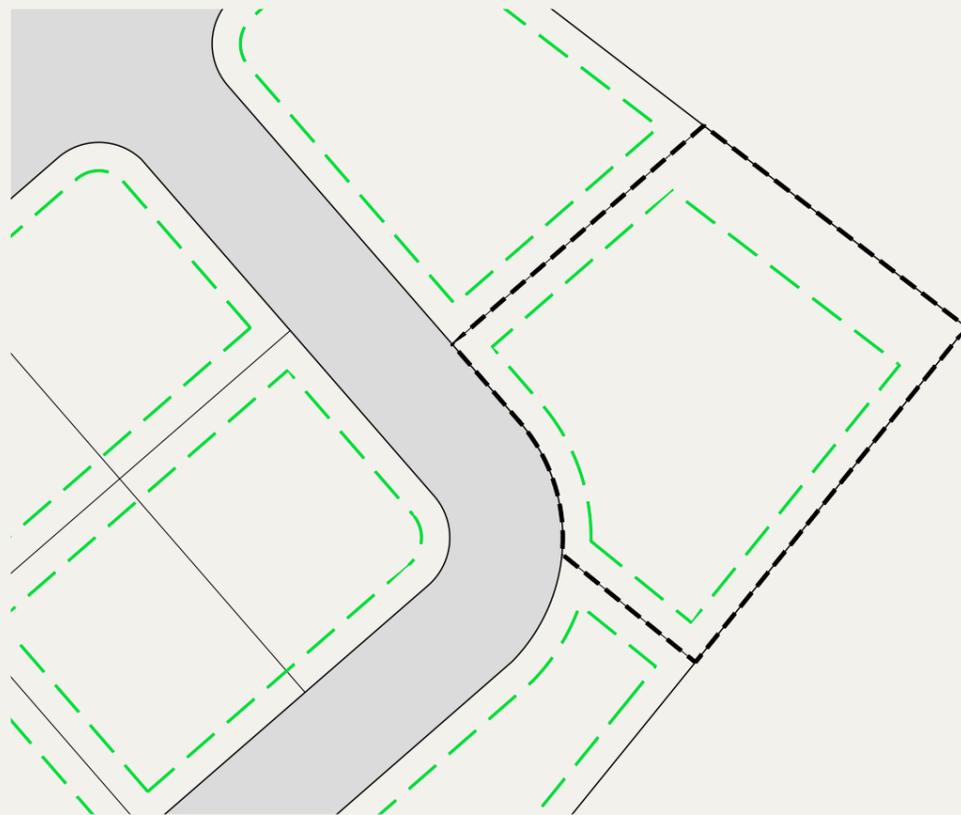

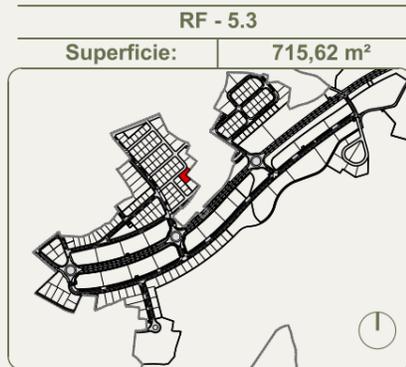


Condiciones de la edificación	
Parcela mínima	600,00 m ²
Edificabilidad máxima	370,00 m ²
Ocupación máxima	214,69 m ²
Altura máxima a cornisa	7,00 m
Cómputo superficie bajo rasante	NO
Distancia linderos	s/ área mov.
Plazas aparcamiento	>2ud
Frente mínimo de parcela	12,00m

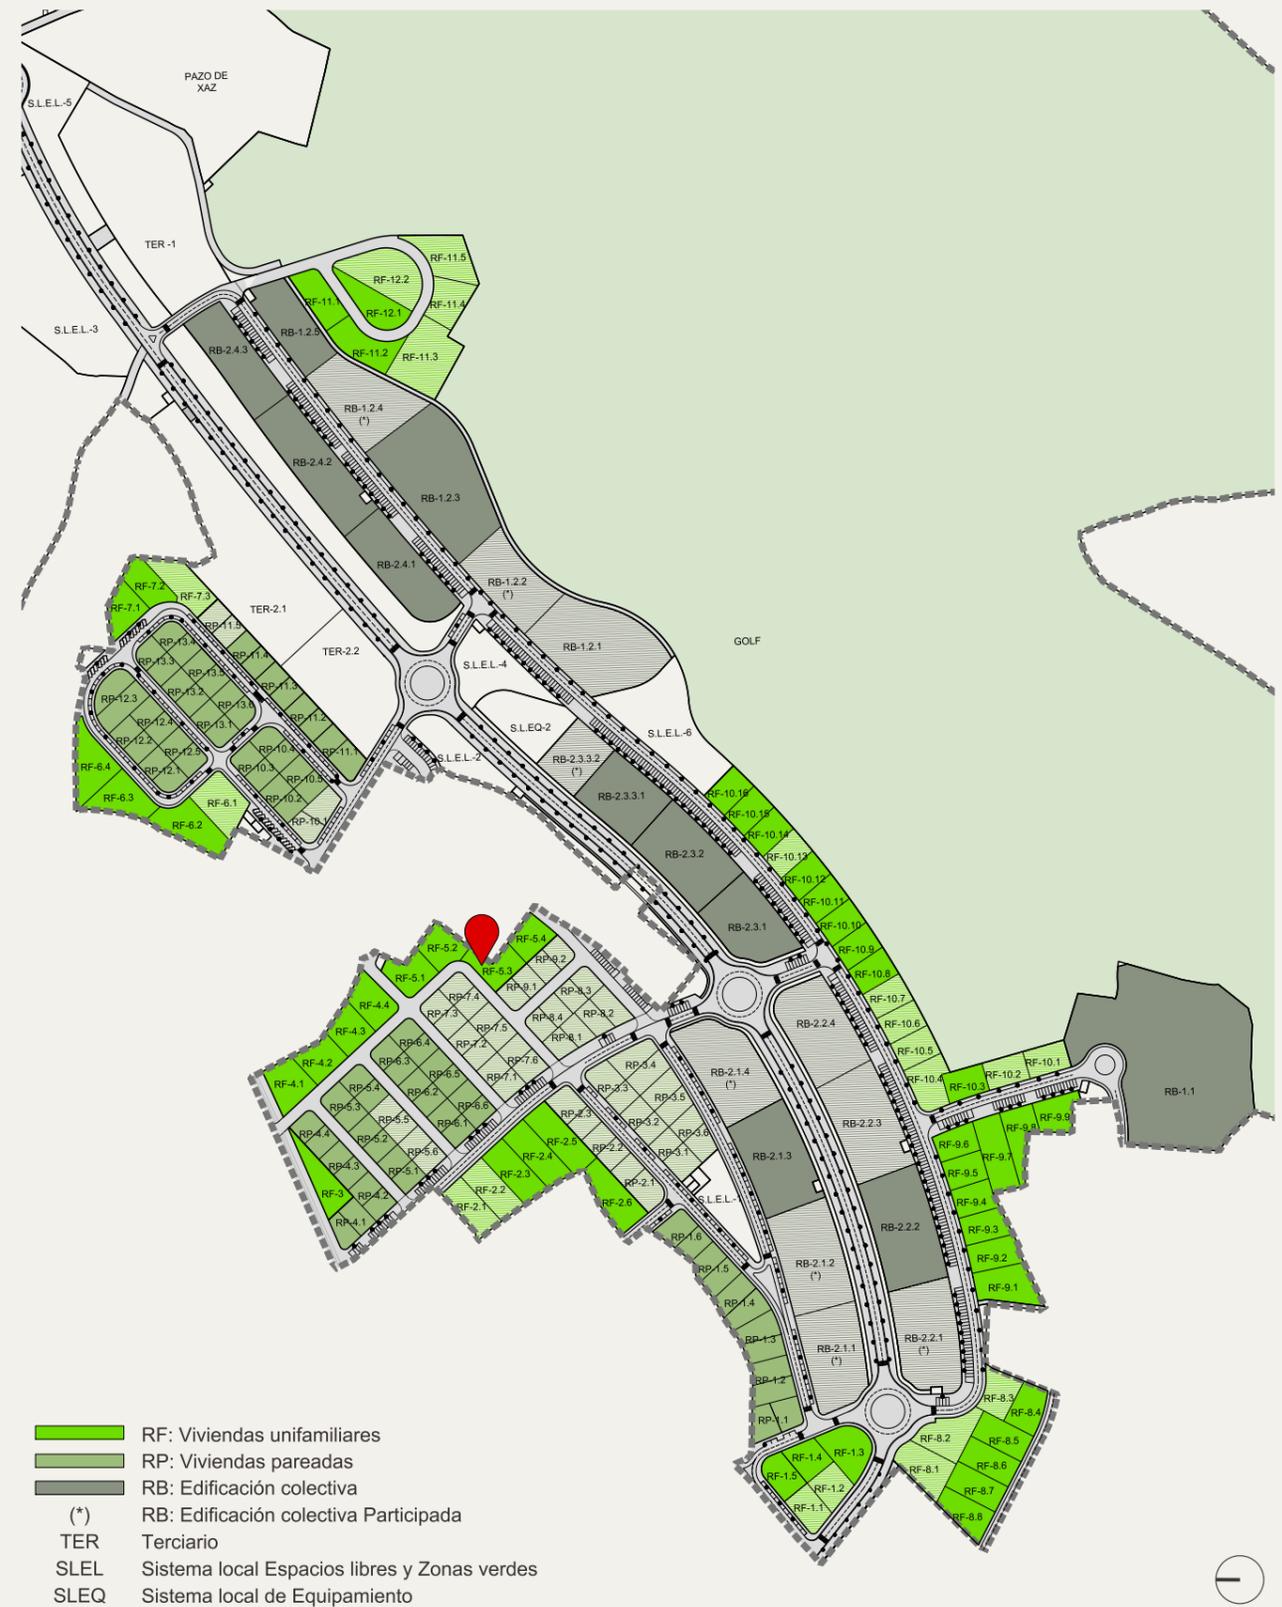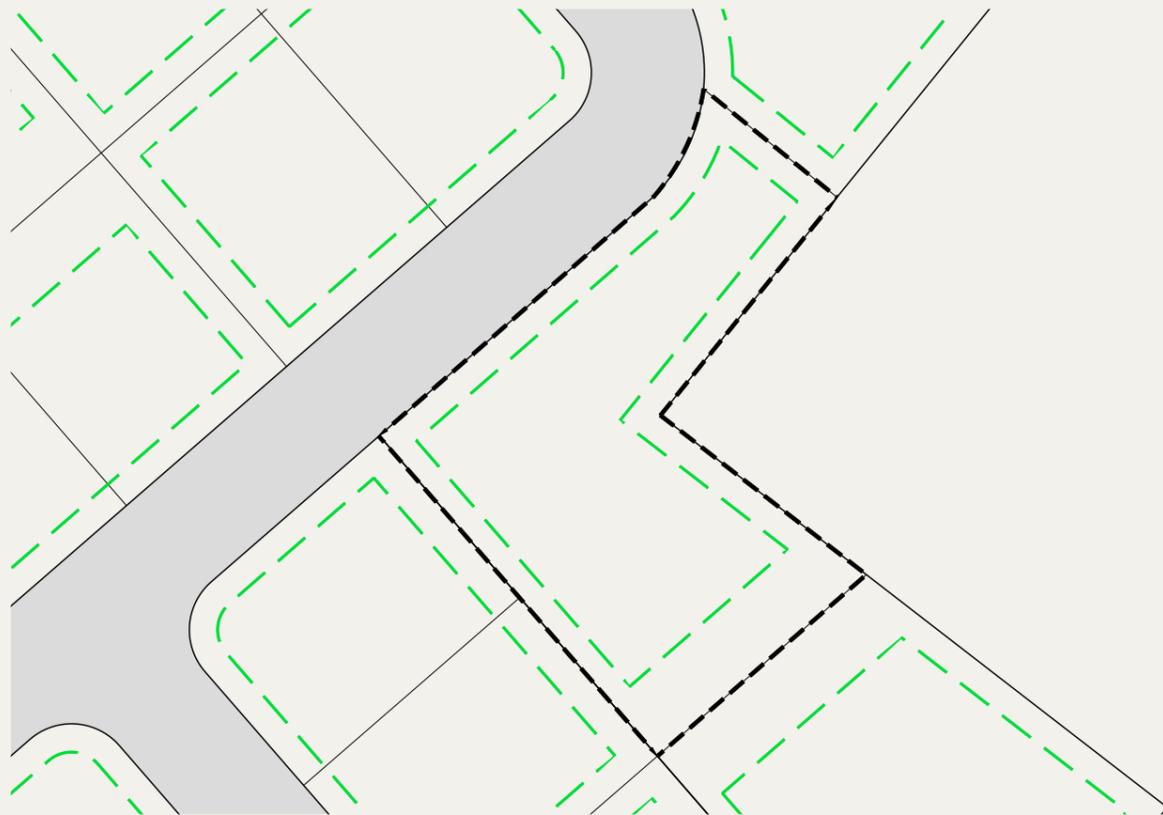



RF - 5.4

Superficie: 630,39 m²

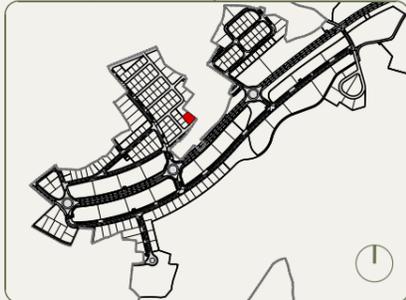


Condiciones de la edificación

Parcela mínima	600,00 m ²
Edificabilidad máxima	370,00 m ²
Ocupación máxima	189,12 m ²
Altura máxima a cornisa	7,00 m
Cómputo superficie bajo rasante	NO
Distancia linderos	s/ área mov.
Plazas aparcamiento	>2ud

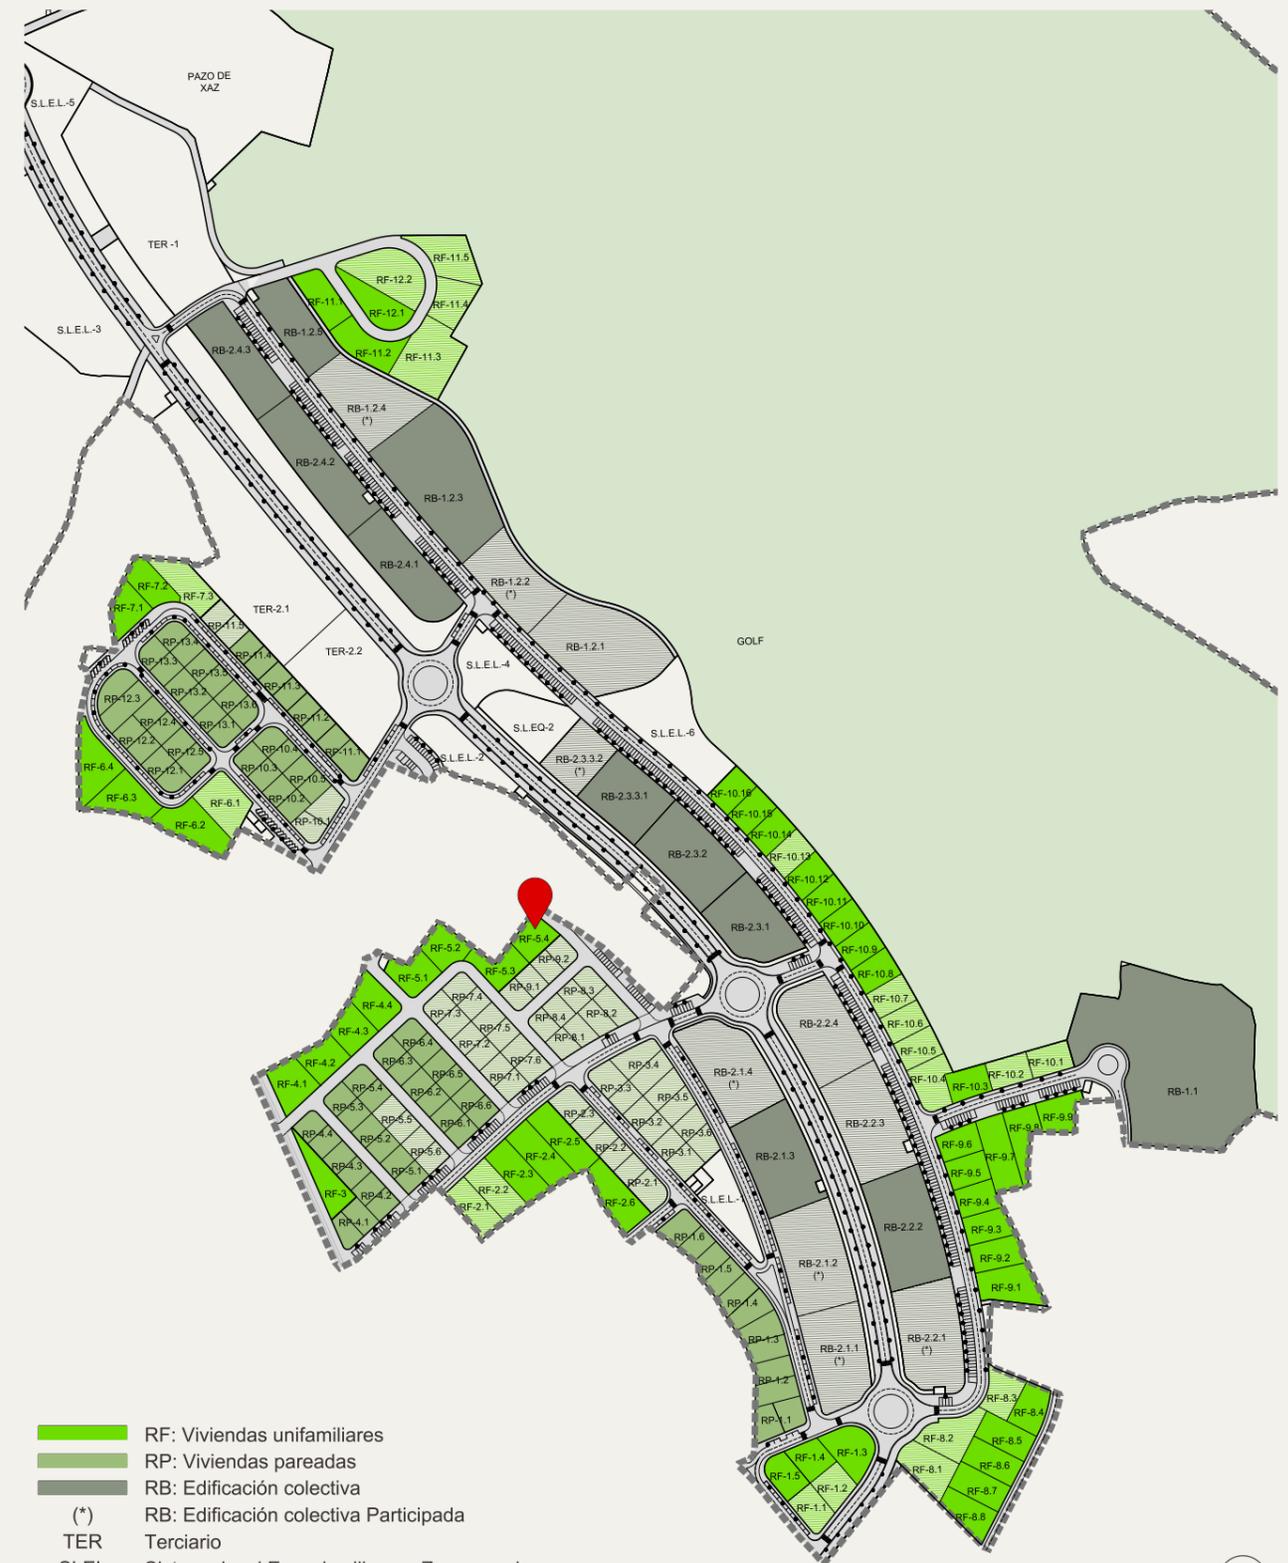
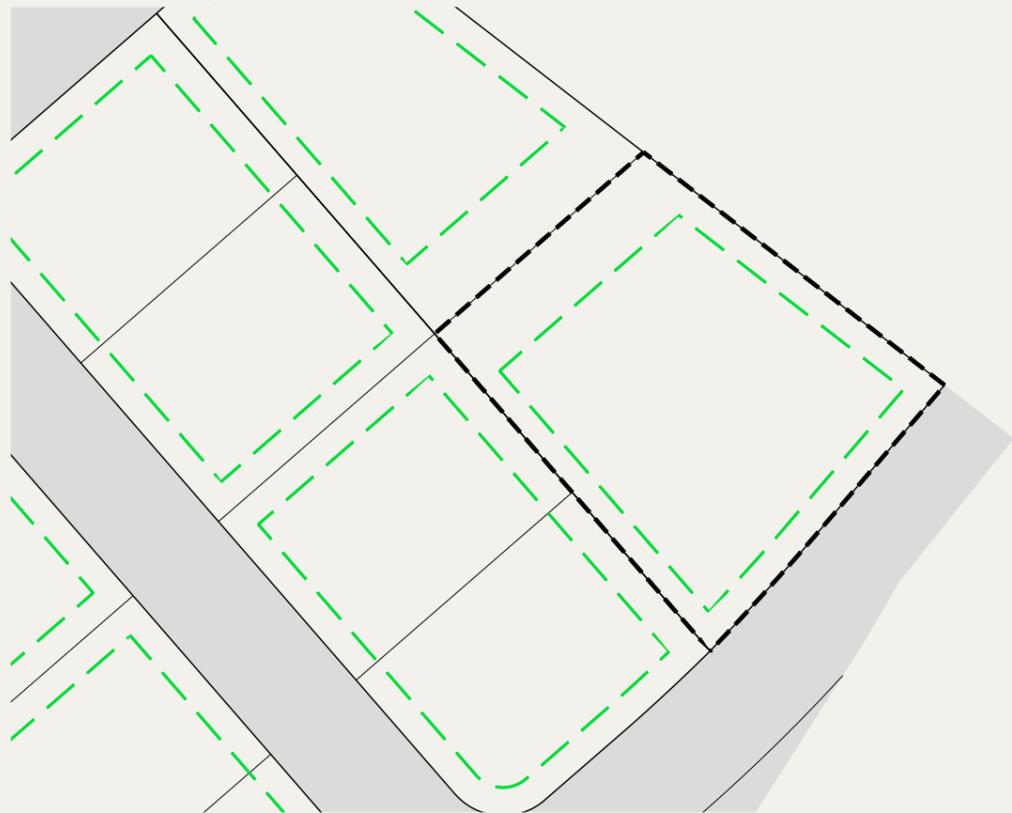


- RF: Viviendas unifamiliares
- RP: Viviendas pareadas
- RB: Edificación colectiva
- (*) RB: Edificación colectiva Participada
- TER Terciario
- SLEL Sistema local Espacios libres y Zonas verdes
- SLEQ Sistema local de Equipamiento



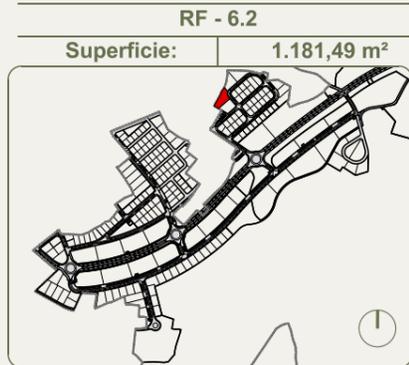


Condiciones de la edificación	
Parcela mínima	600,00 m ²
Edificabilidad máxima	370,00 m ²
Ocupación máxima	354,45 m ²
Altura máxima a cornisa	7,00 m
Cómputo superficie bajo rasante	NO
Distancia linderos	s/ área mov.
Plazas aparcamiento	>2ud
Frente mínimo de parcela	12,00m

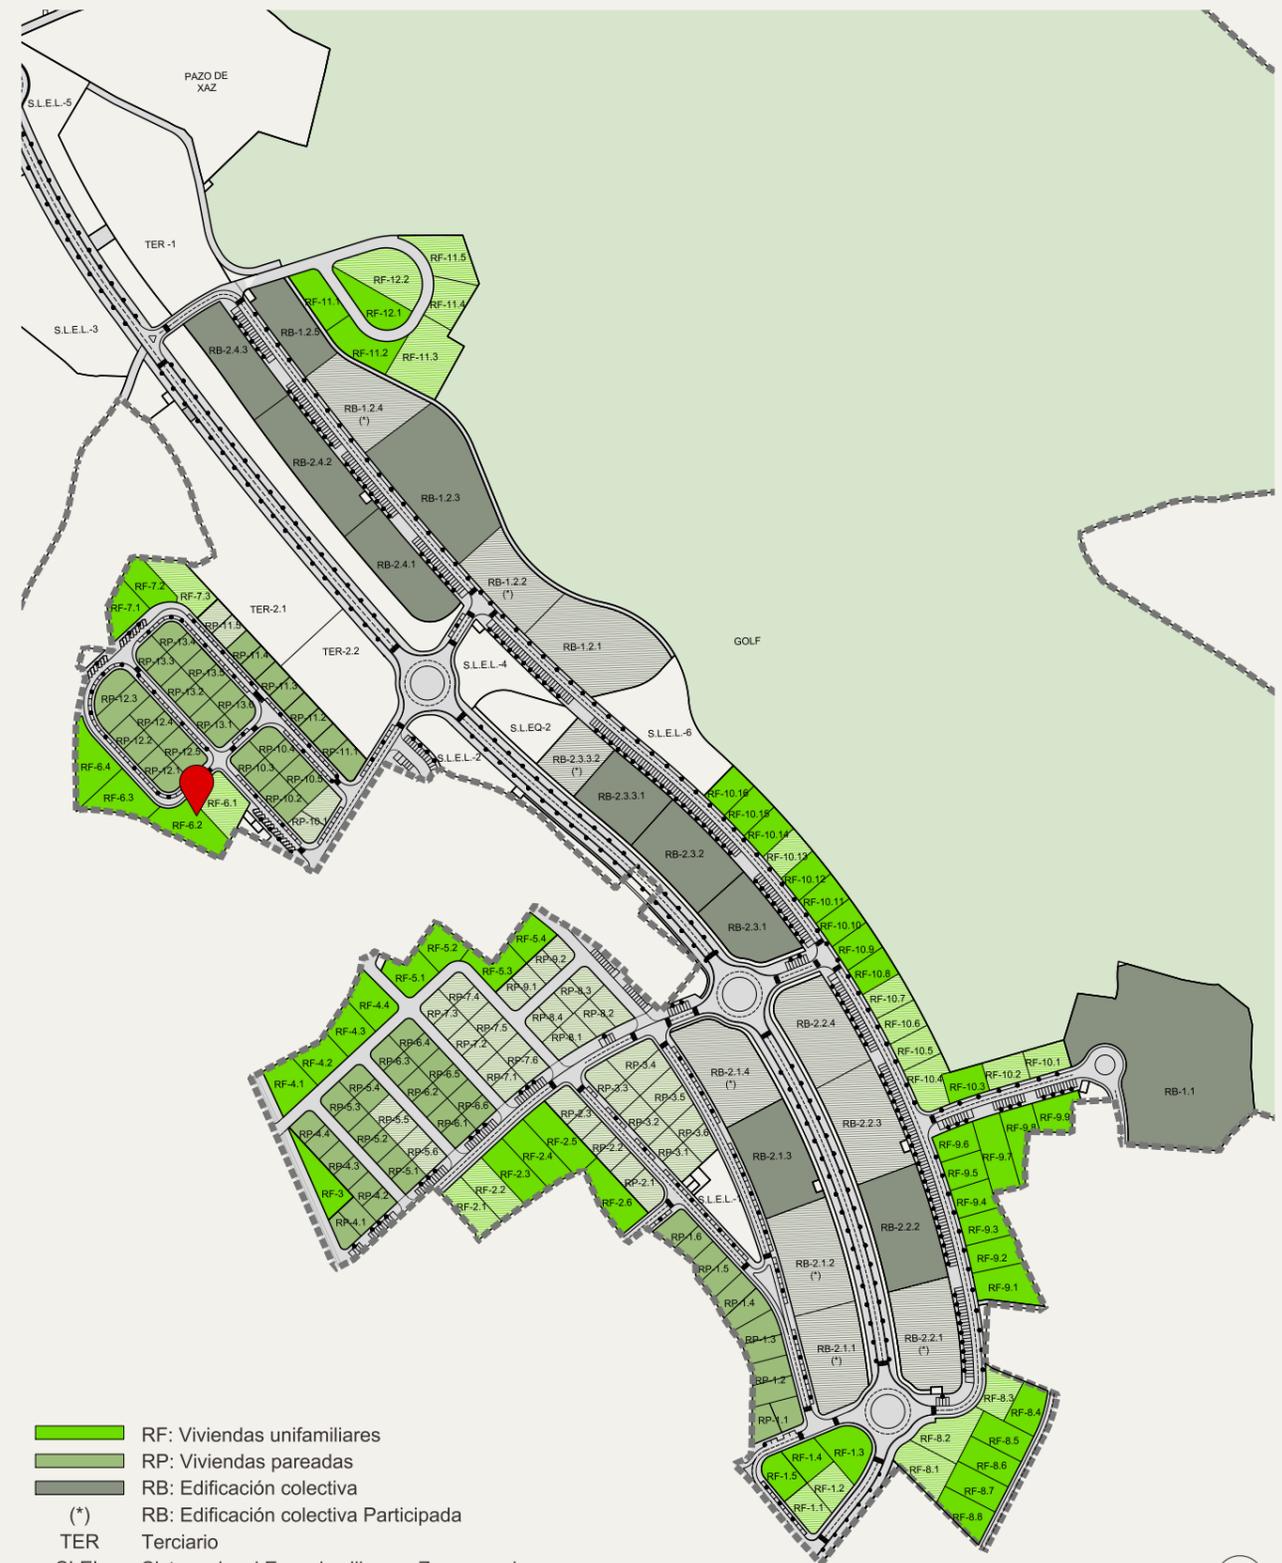
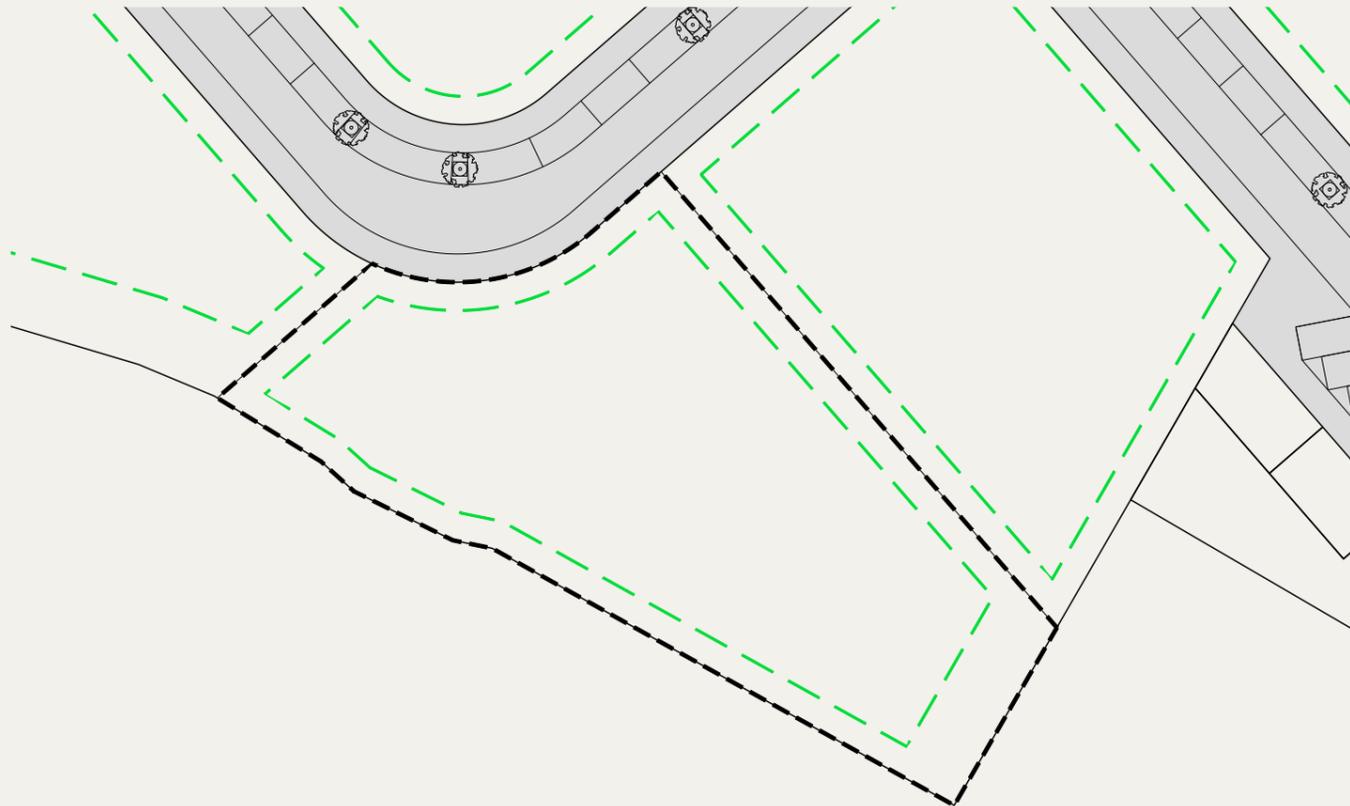


- RF: Viviendas unifamiliares
- RP: Viviendas pareadas
- RB: Edificación colectiva
- (*) RB: Edificación colectiva Participada
- TER Terciario
- SLEL Sistema local Espacios libres y Zonas verdes
- SLEQ Sistema local de Equipamiento



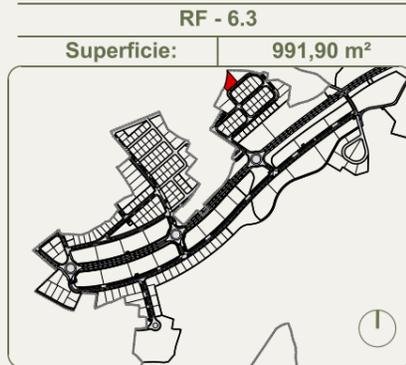


Condiciones de la edificación	
Parcela mínima	600,00 m ²
Edificabilidad máxima	370,00 m ²
Ocupación máxima	297,57 m ²
Altura máxima a cornisa	7,00 m
Cómputo superficie bajo rasante	NO
Distancia linderos	s/ área mov.
Plazas aparcamiento	>2ud
Frente mínimo de parcela	12,00m

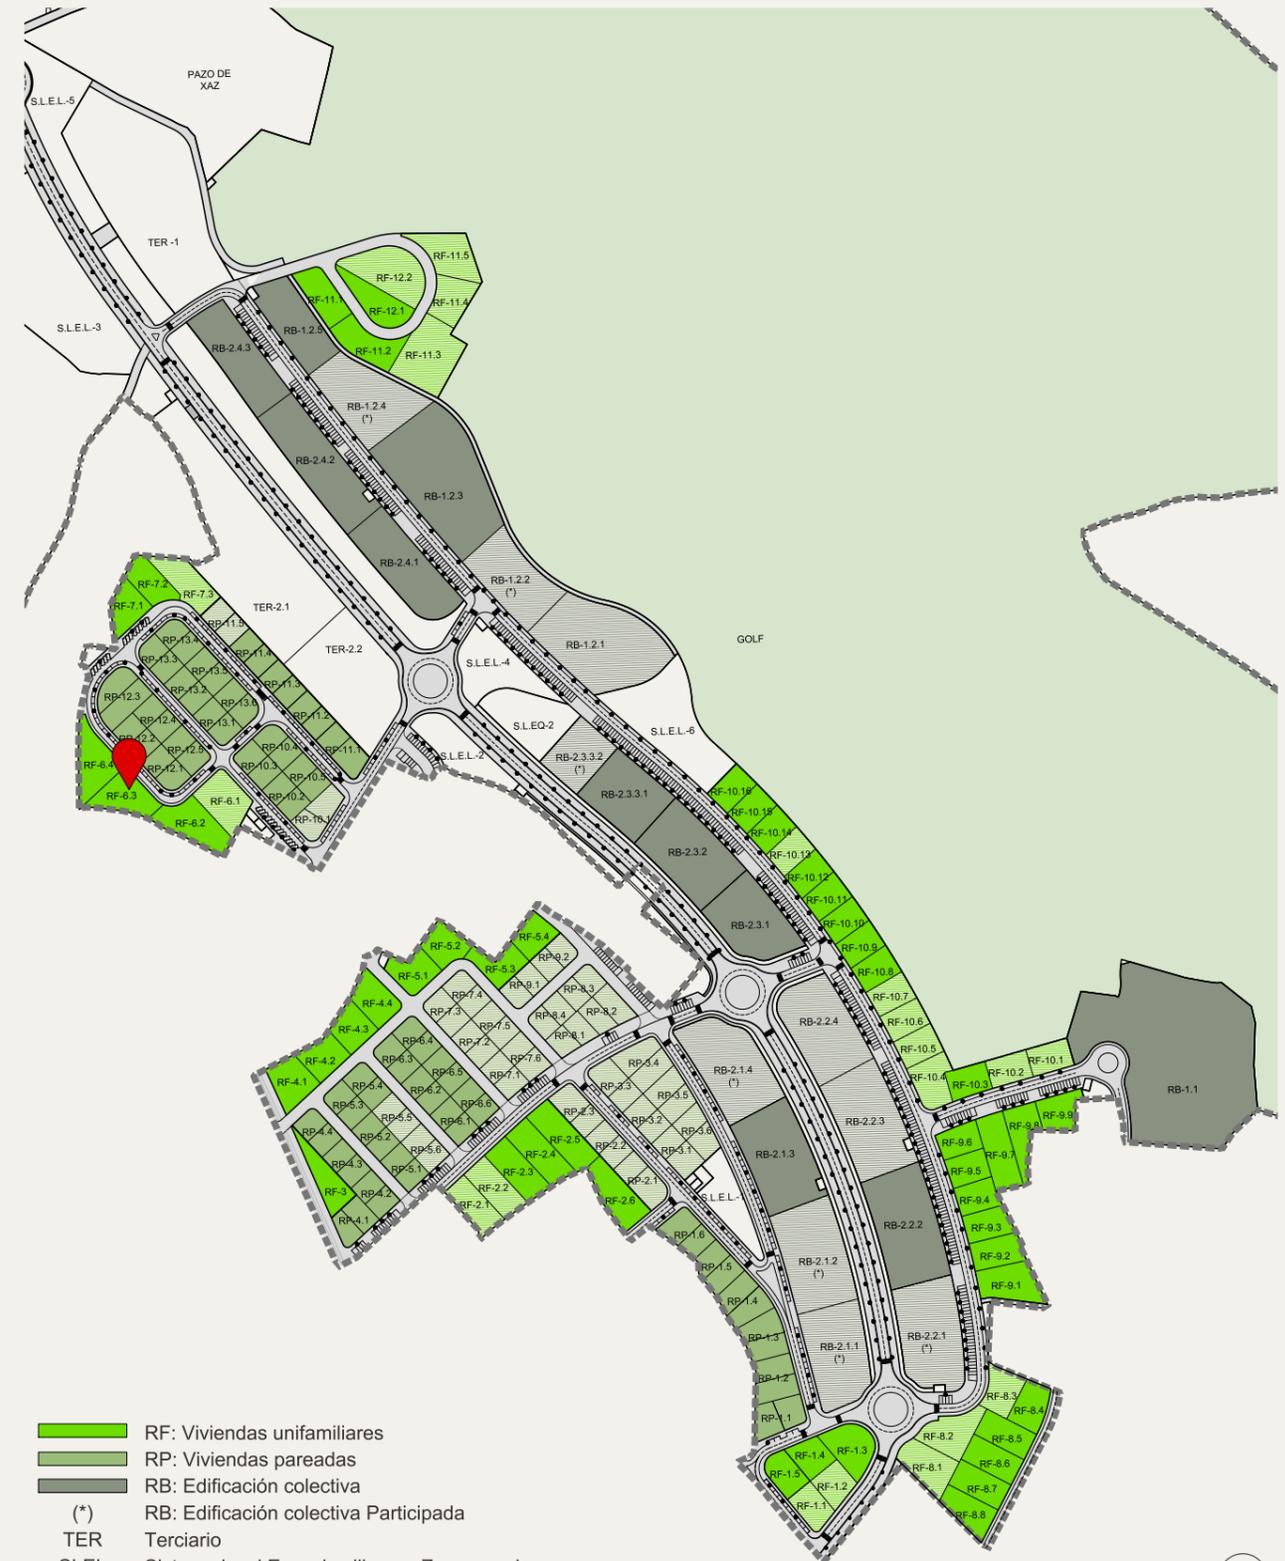
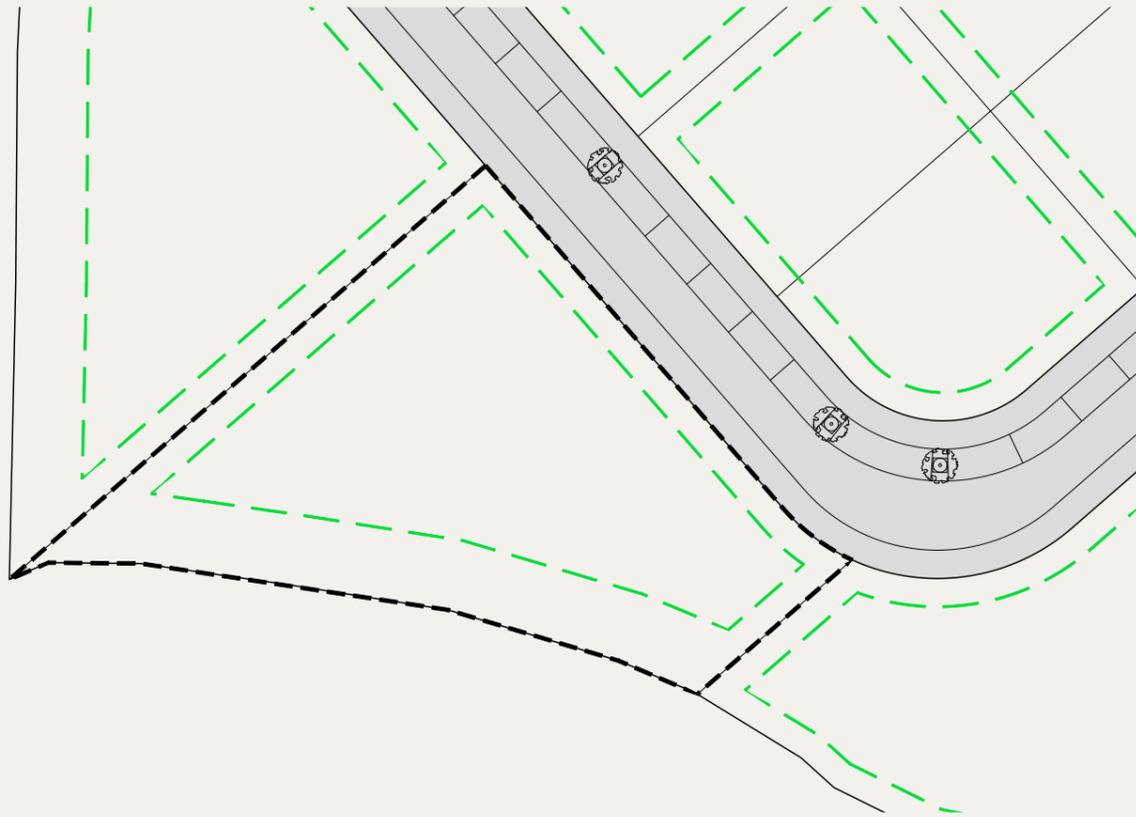



- RF: Viviendas unifamiliares
- RP: Viviendas pareadas
- RB: Edificación colectiva
- (*) RB: Edificación colectiva Participada
- TER Terciario
- SLEL Sistema local Espacios libres y Zonas verdes
- SLEQ Sistema local de Equipamiento





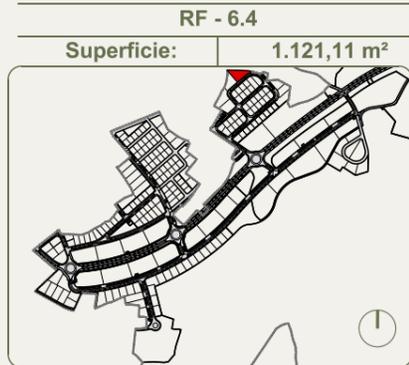


Condiciones de la edificación	
Parcela mínima	600,00 m ²
Edificabilidad máxima	370,00 m ²
Ocupación máxima	336,33 m ²
Altura máxima a cornisa	7,00 m
Cómputo superficie bajo rasante	NO
Distancia linderos	s/ área mov.
Plazas aparcamiento	>2ud
Frente mínimo de parcela	12,00m

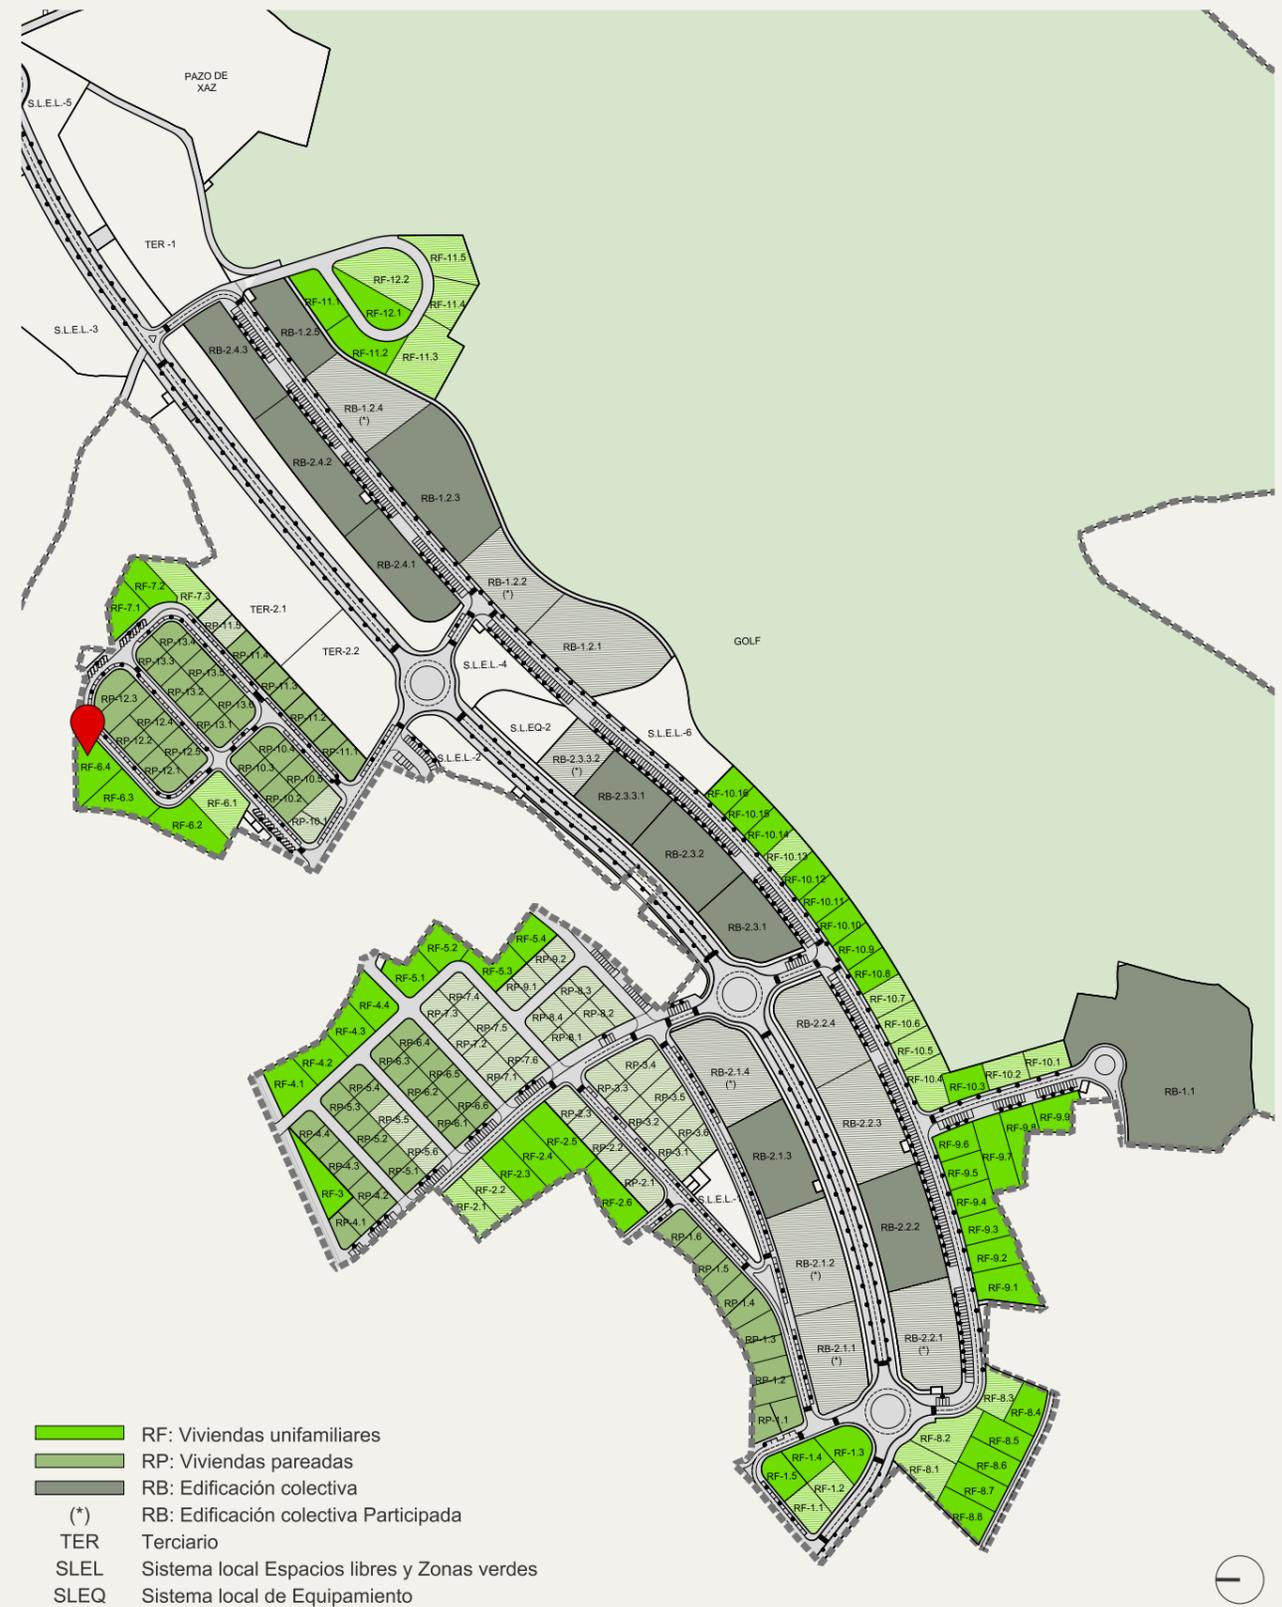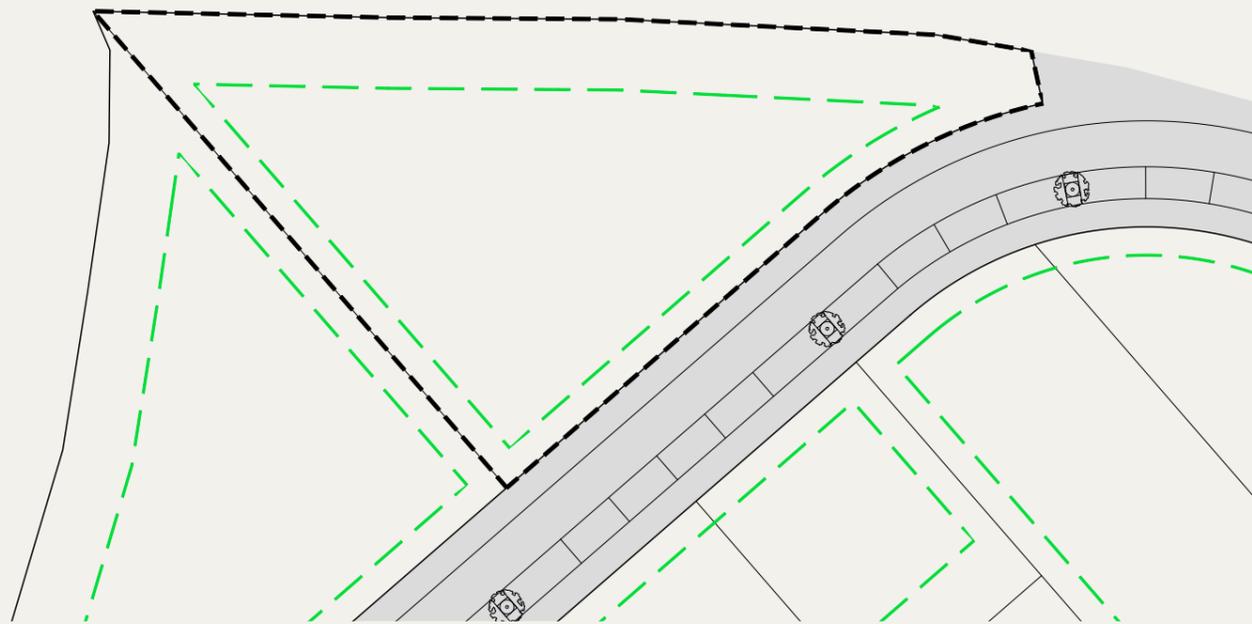

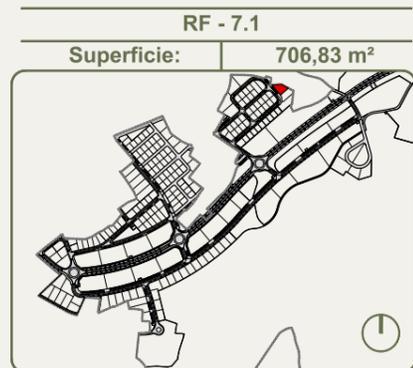


Condiciones de la edificación	
Parcela mínima	600,00 m ²
Edificabilidad máxima	370,00 m ²
Ocupación máxima	212,05 m ²
Altura máxima a cornisa	7,00 m
Cómputo superficie bajo rasante	NO
Distancia linderos	s/ área mov.
Plazas aparcamiento	>2ud
Frente mínimo de parcela	12,00m

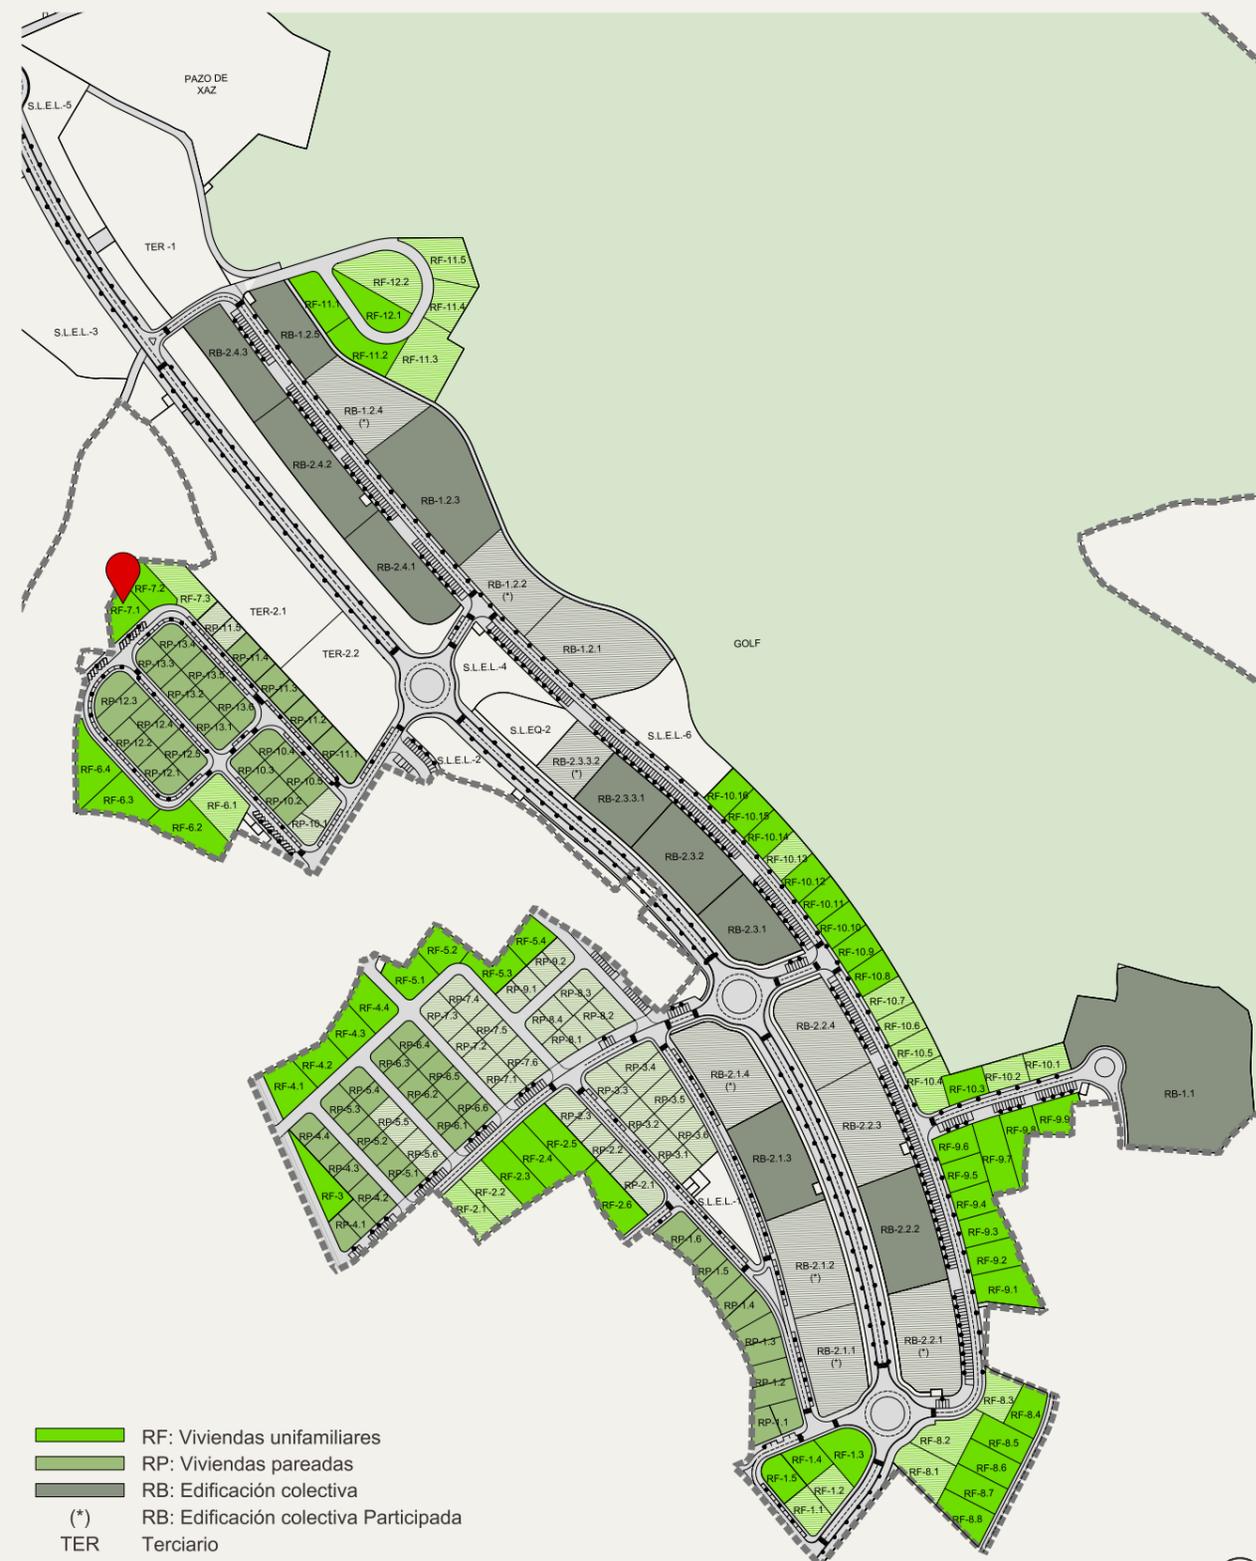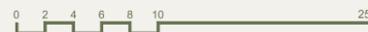
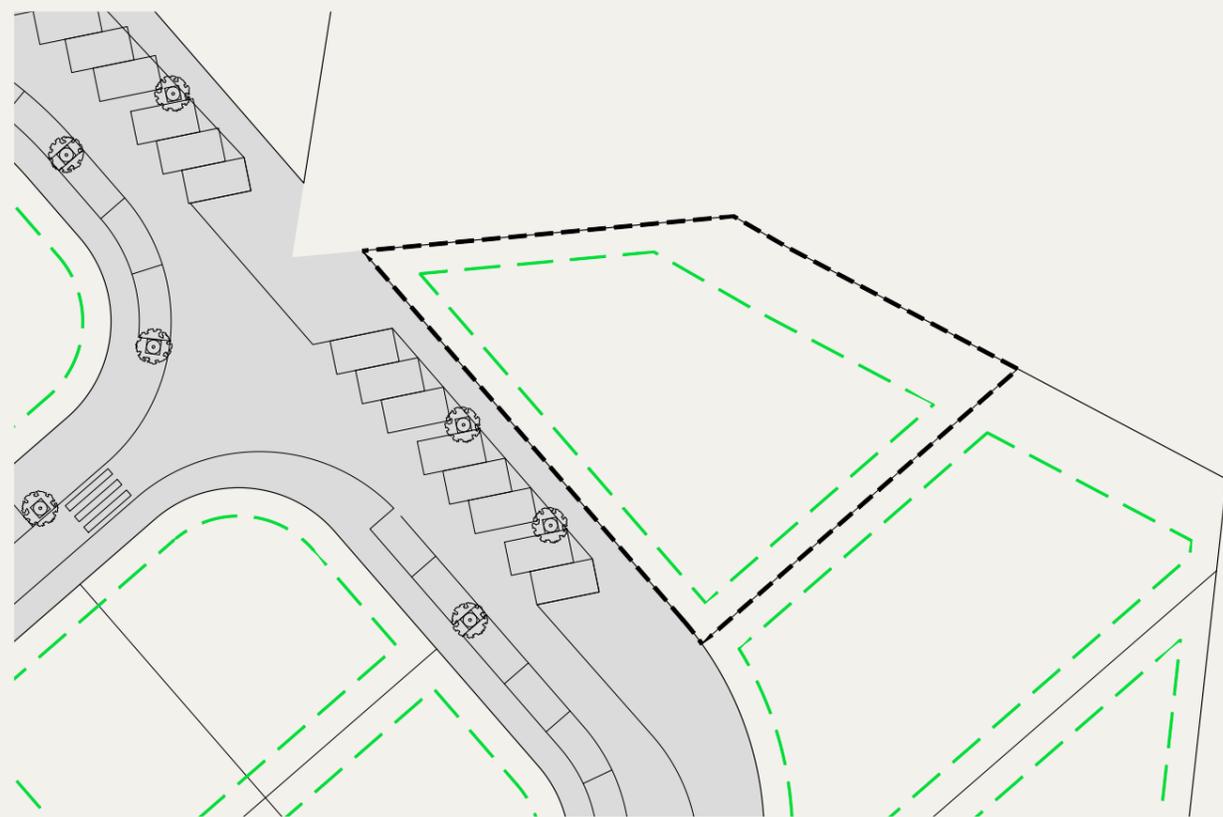


- RF: Viviendas unifamiliares
- RP: Viviendas pareadas
- RB: Edificación colectiva
- (*) RB: Edificación colectiva Participada
- TER Terciario
- SLEL Sistema local Espacios libres y Zonas verdes
- SLEQ Sistema local de Equipamiento




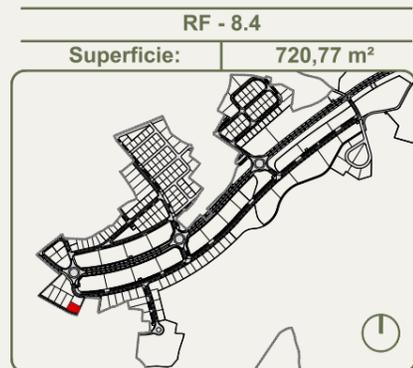


Condiciones de la edificación	
Parcela mínima	600,00 m ²
Edificabilidad máxima	370,00 m ²
Ocupación máxima	216,23 m ²
Altura máxima a cornisa	7,00 m
Cómputo superficie bajo rasante	NO
Distancia linderos	s/ área mov.
Plazas aparcamiento	>2ud
Frente mínimo de parcela	12,00m

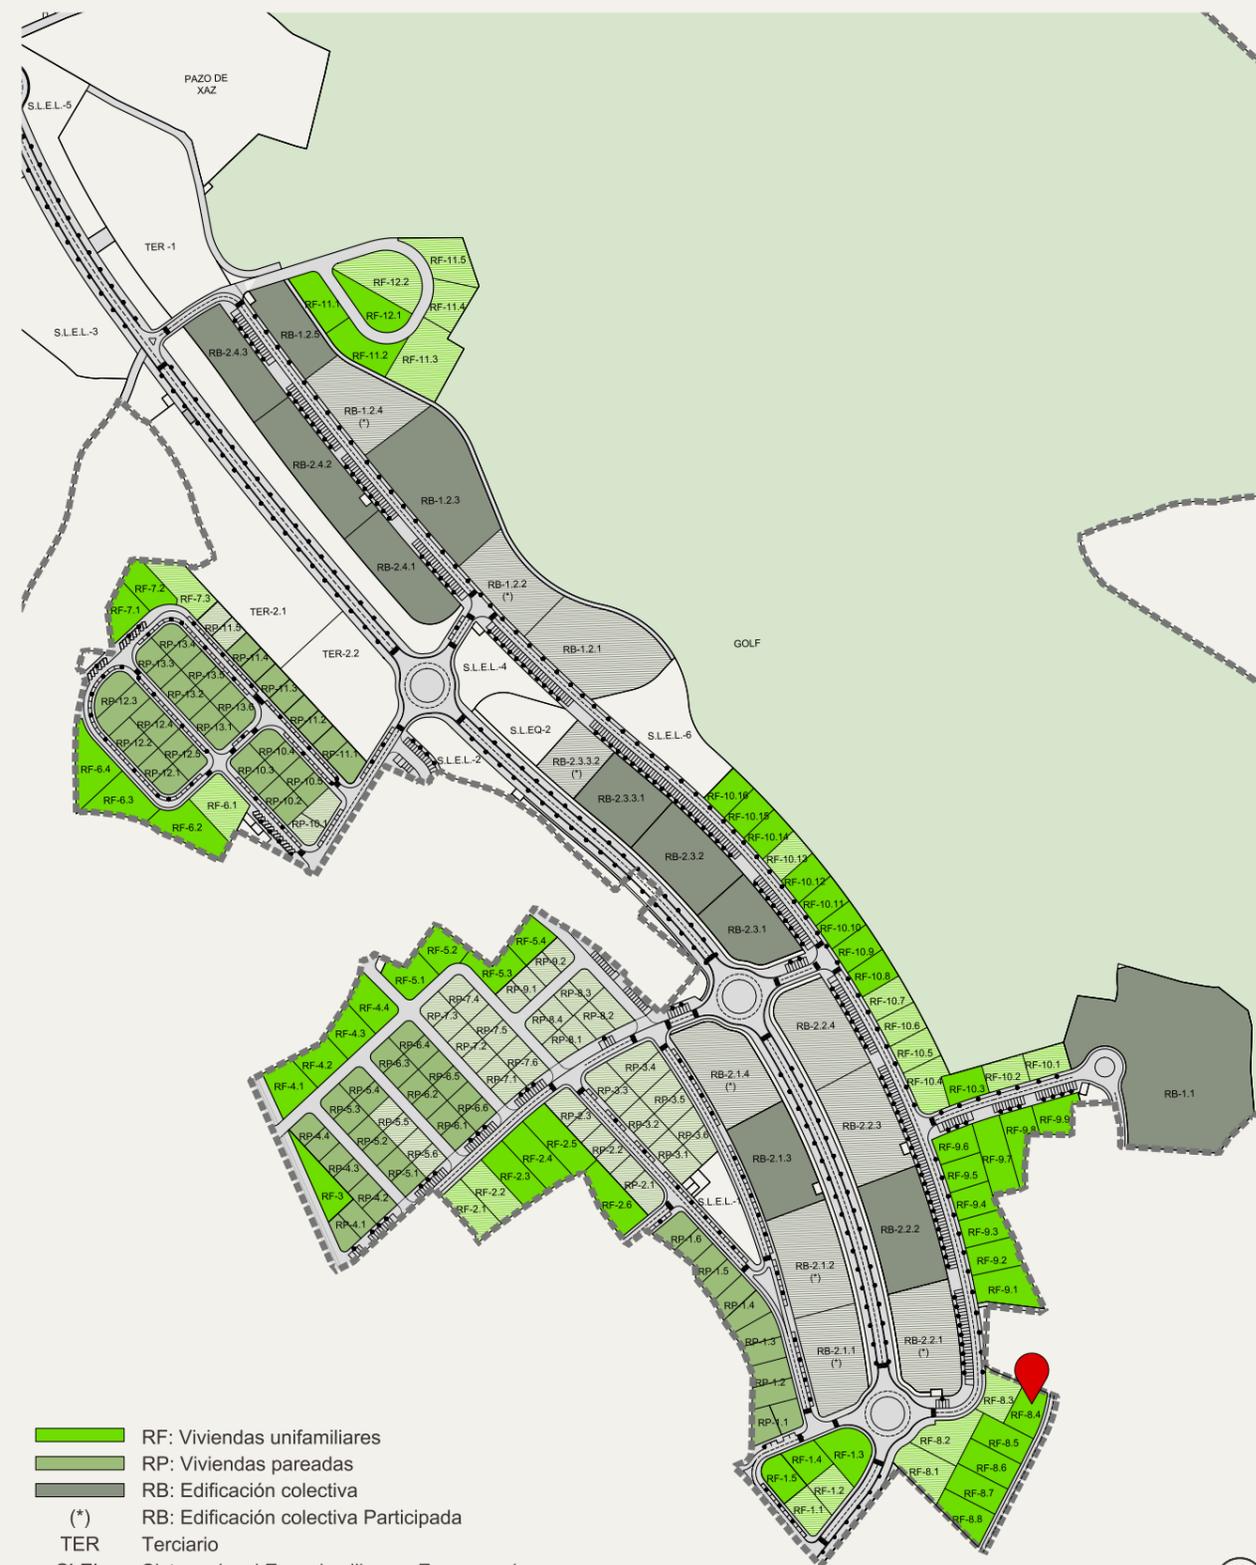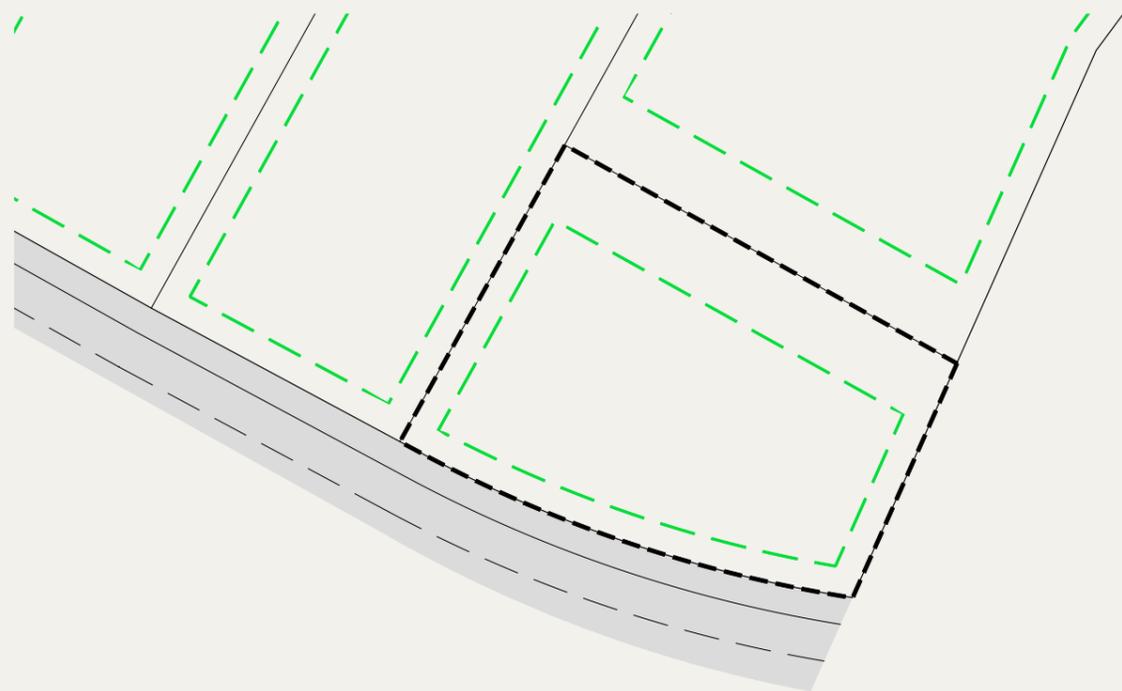


- RF: Viviendas unifamiliares
- RP: Viviendas pareadas
- RB: Edificación colectiva
- (*) RB: Edificación colectiva Participada
- TER Terciario
- SLEL Sistema local Espacios libres y Zonas verdes
- SLEQ Sistema local de Equipamiento

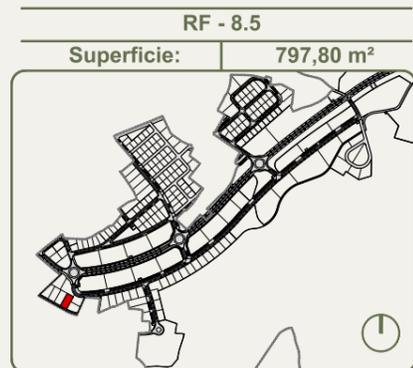


Condiciones de la edificación	
Parcela mínima	600,00 m ²
Edificabilidad máxima	370,00 m ²
Ocupación máxima	239,34 m ²
Altura máxima a cornisa	7,00 m
Cómputo superficie bajo rasante	NO
Distancia linderos	s/ área mov.
Plazas aparcamiento	>2ud
Frente mínimo de parcela	12,00m

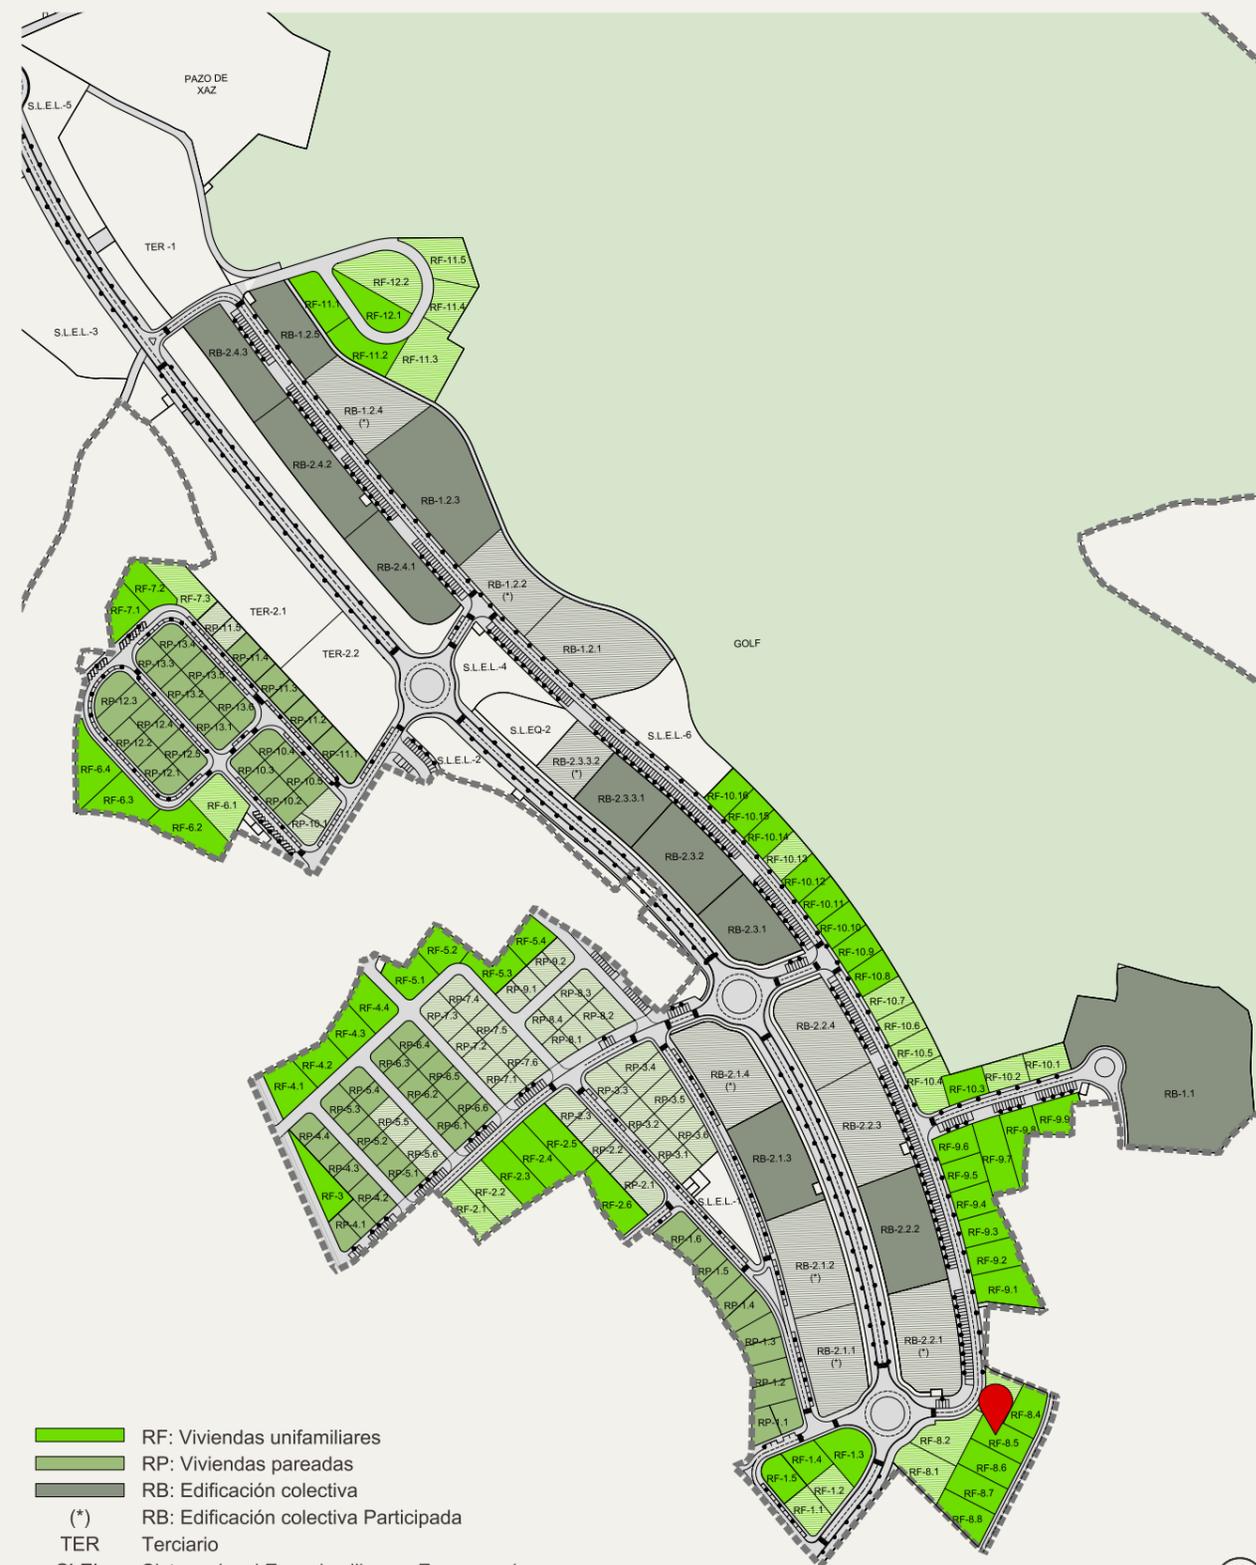


- RF: Viviendas unifamiliares
- RP: Viviendas pareadas
- RB: Edificación colectiva
- (*) RB: Edificación colectiva Participada
- TER Terciario
- SLEL Sistema local Espacios libres y Zonas verdes
- SLEQ Sistema local de Equipamiento

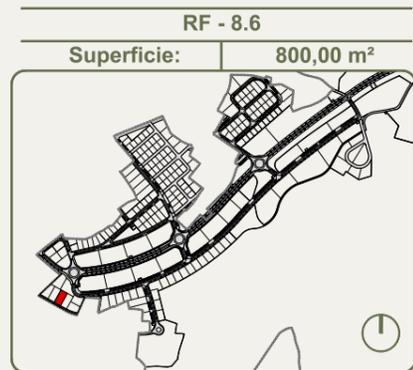


Condiciones de la edificación	
Parcela mínima	600,00 m ²
Edificabilidad máxima	370,00 m ²
Ocupación máxima	240,00 m ²
Altura máxima a cornisa	7,00 m
Cómputo superficie bajo rasante	NO
Distancia linderos	s/ área mov.
Plazas aparcamiento	>2ud
Frente mínimo de parcela	12,00m

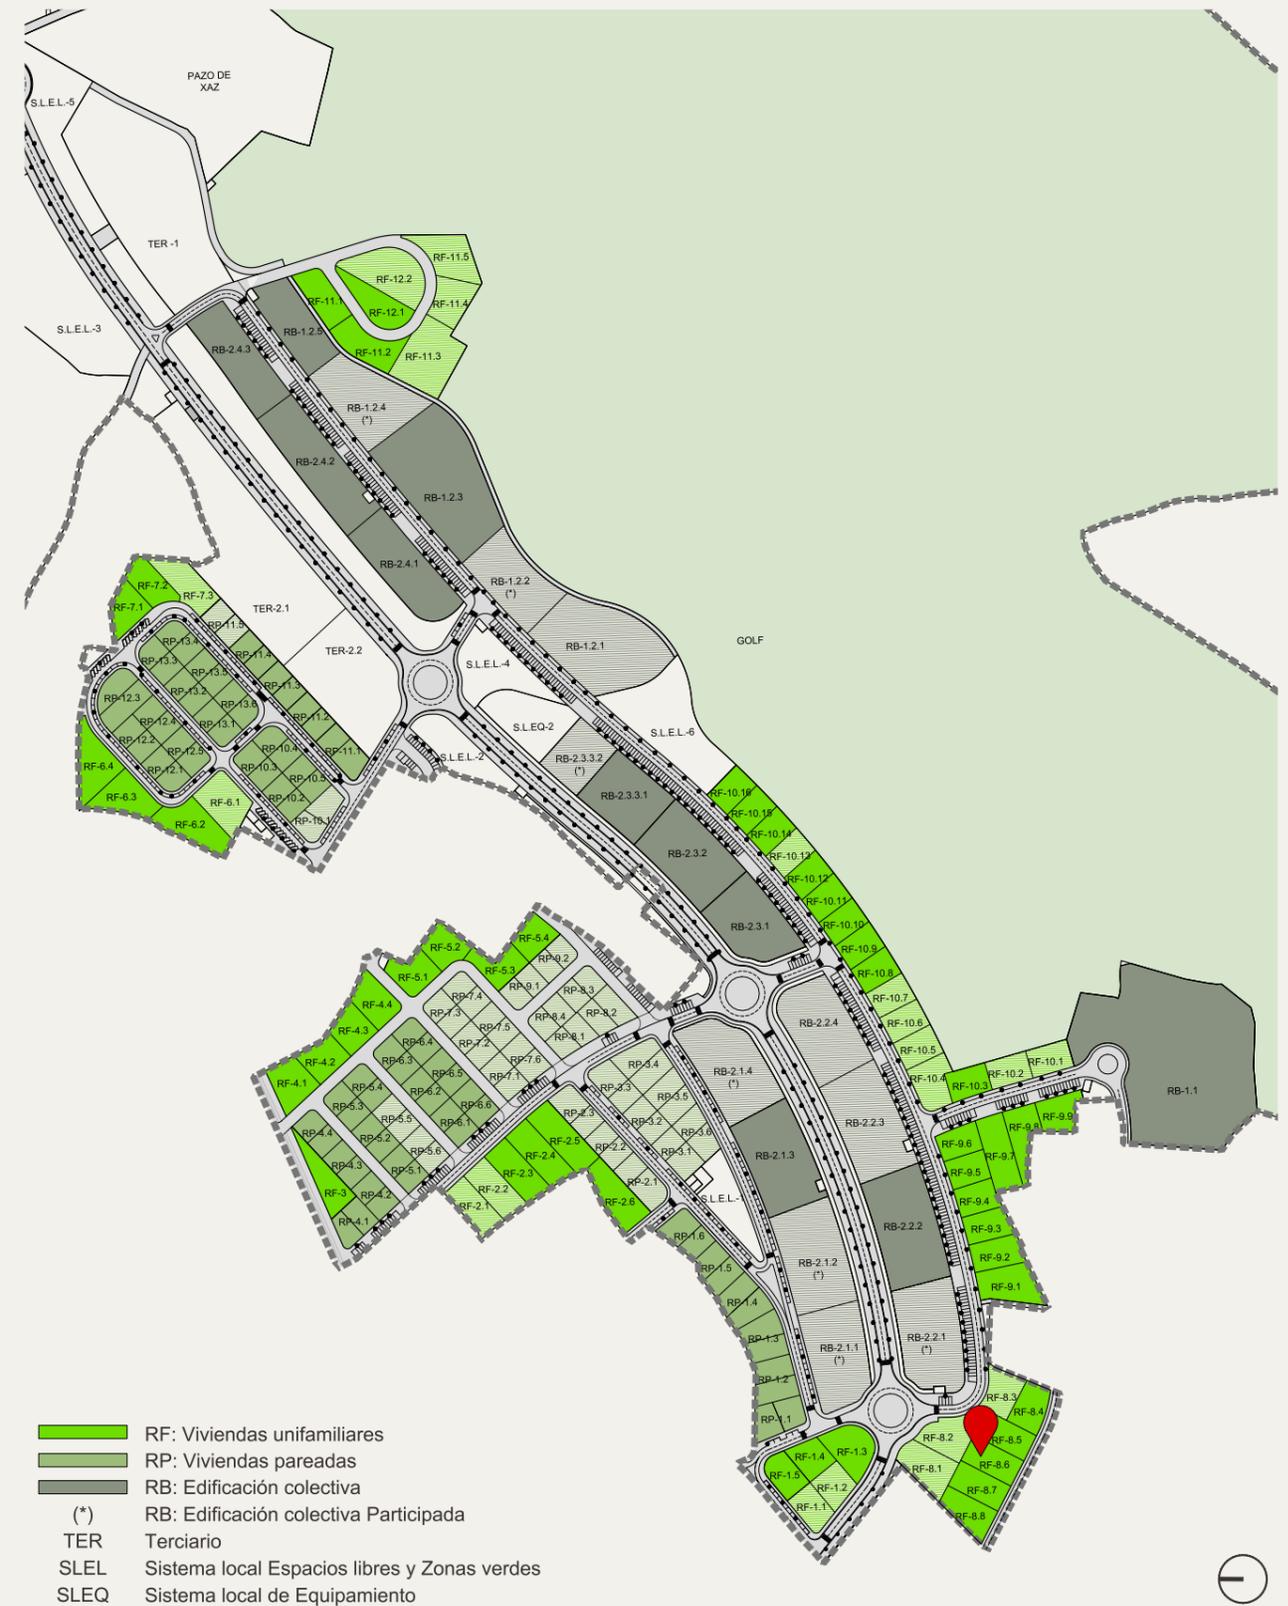


- RF: Viviendas unifamiliares
- RP: Viviendas pareadas
- RB: Edificación colectiva
- (*) RB: Edificación colectiva Participada
- TER Terciario
- SLEL Sistema local Espacios libres y Zonas verdes
- SLEQ Sistema local de Equipamiento

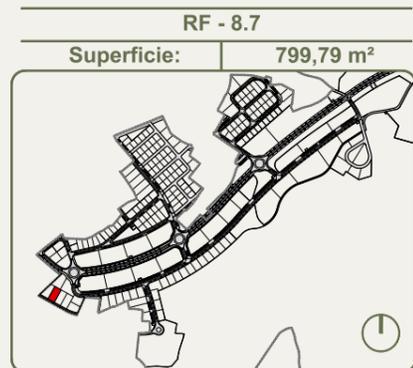


Condiciones de la edificación	
Parcela mínima	600,00 m ²
Edificabilidad máxima	370,00 m ²
Ocupación máxima	239,94 m ²
Altura máxima a cornisa	7,00 m
Cómputo superficie bajo rasante	NO
Distancia linderos	s/ área mov.
Plazas aparcamiento	>2ud
Frente mínimo de parcela	12,00m

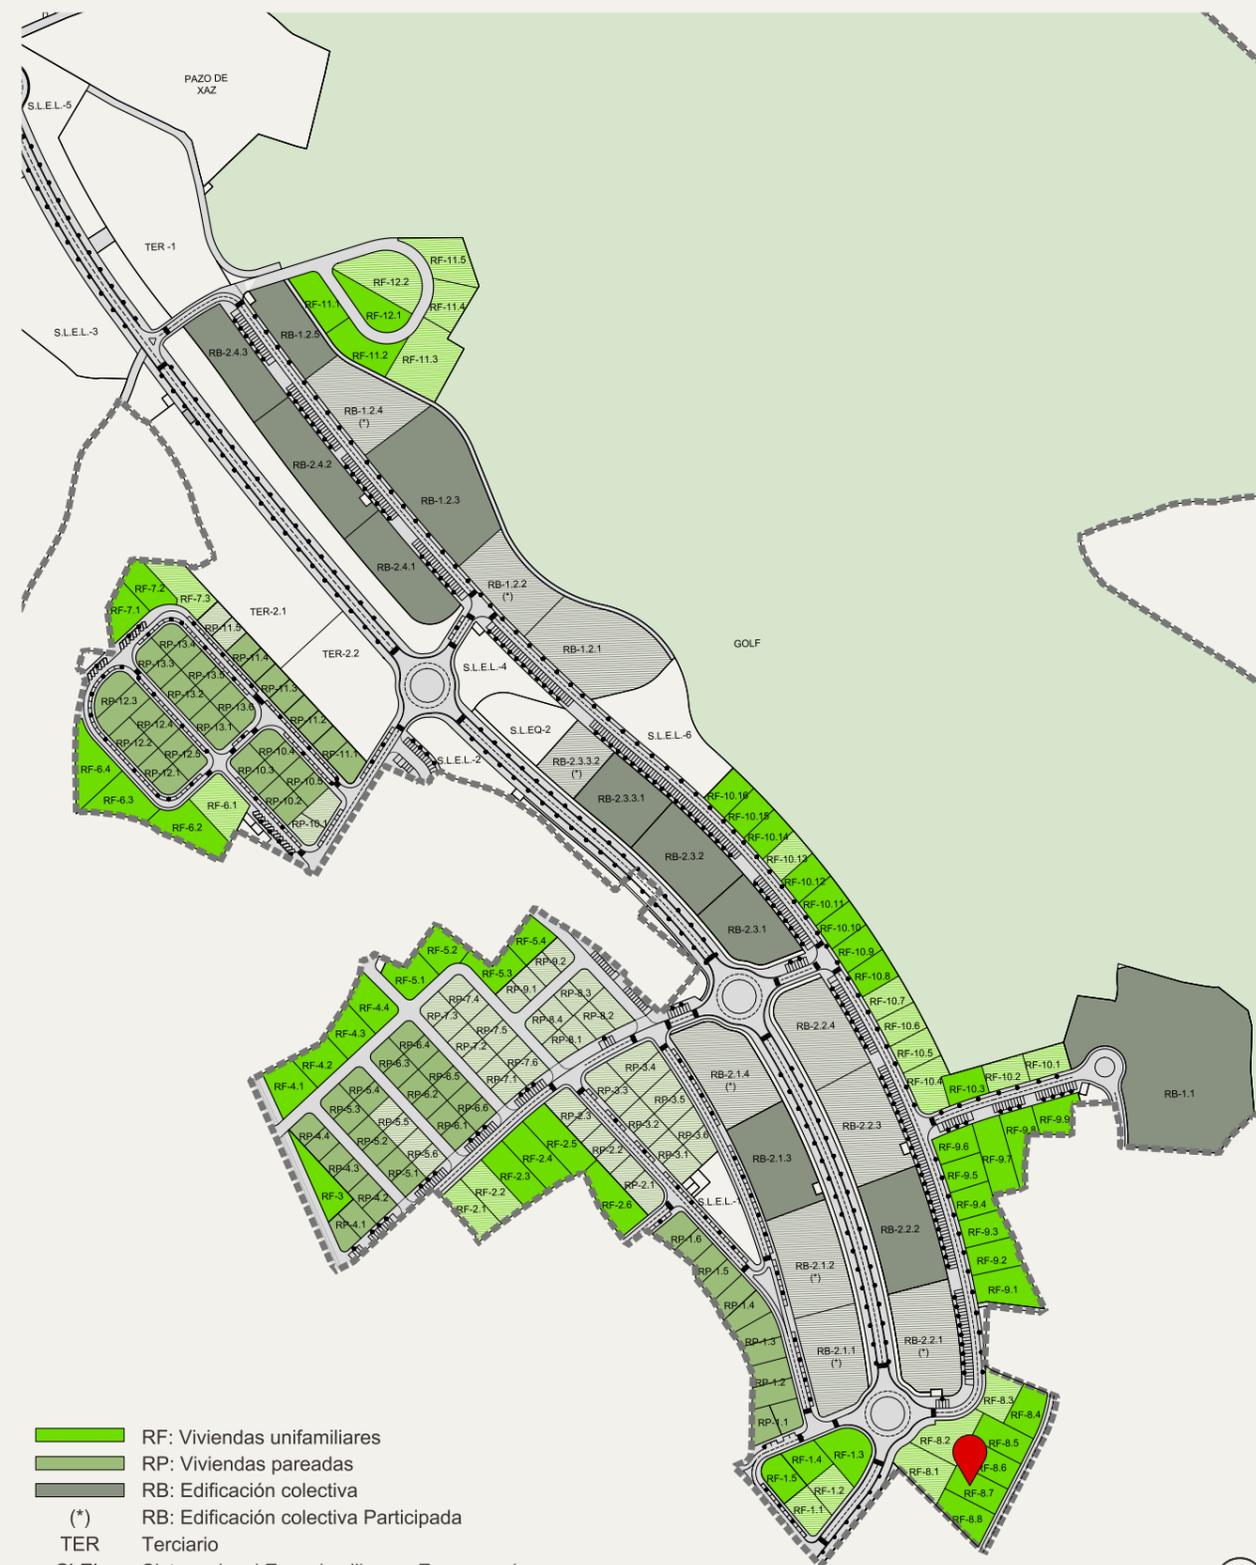

- RF: Viviendas unifamiliares
- RP: Viviendas pareadas
- RB: Edificación colectiva
- (*) RB: Edificación colectiva Participada
- TER Terciario
- SLEL Sistema local Espacios libres y Zonas verdes
- SLEQ Sistema local de Equipamiento

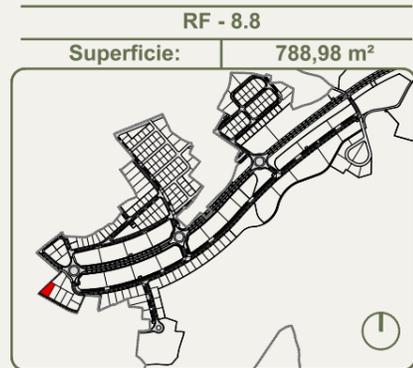


Condiciones de la edificación	
Parcela mínima	600,00 m ²
Edificabilidad máxima	370,00 m ²
Ocupación máxima	236,69 m ²
Altura máxima a cornisa	7,00 m
Cómputo superficie bajo rasante	NO
Distancia linderos	s/ área mov.
Plazas aparcamiento	>2ud

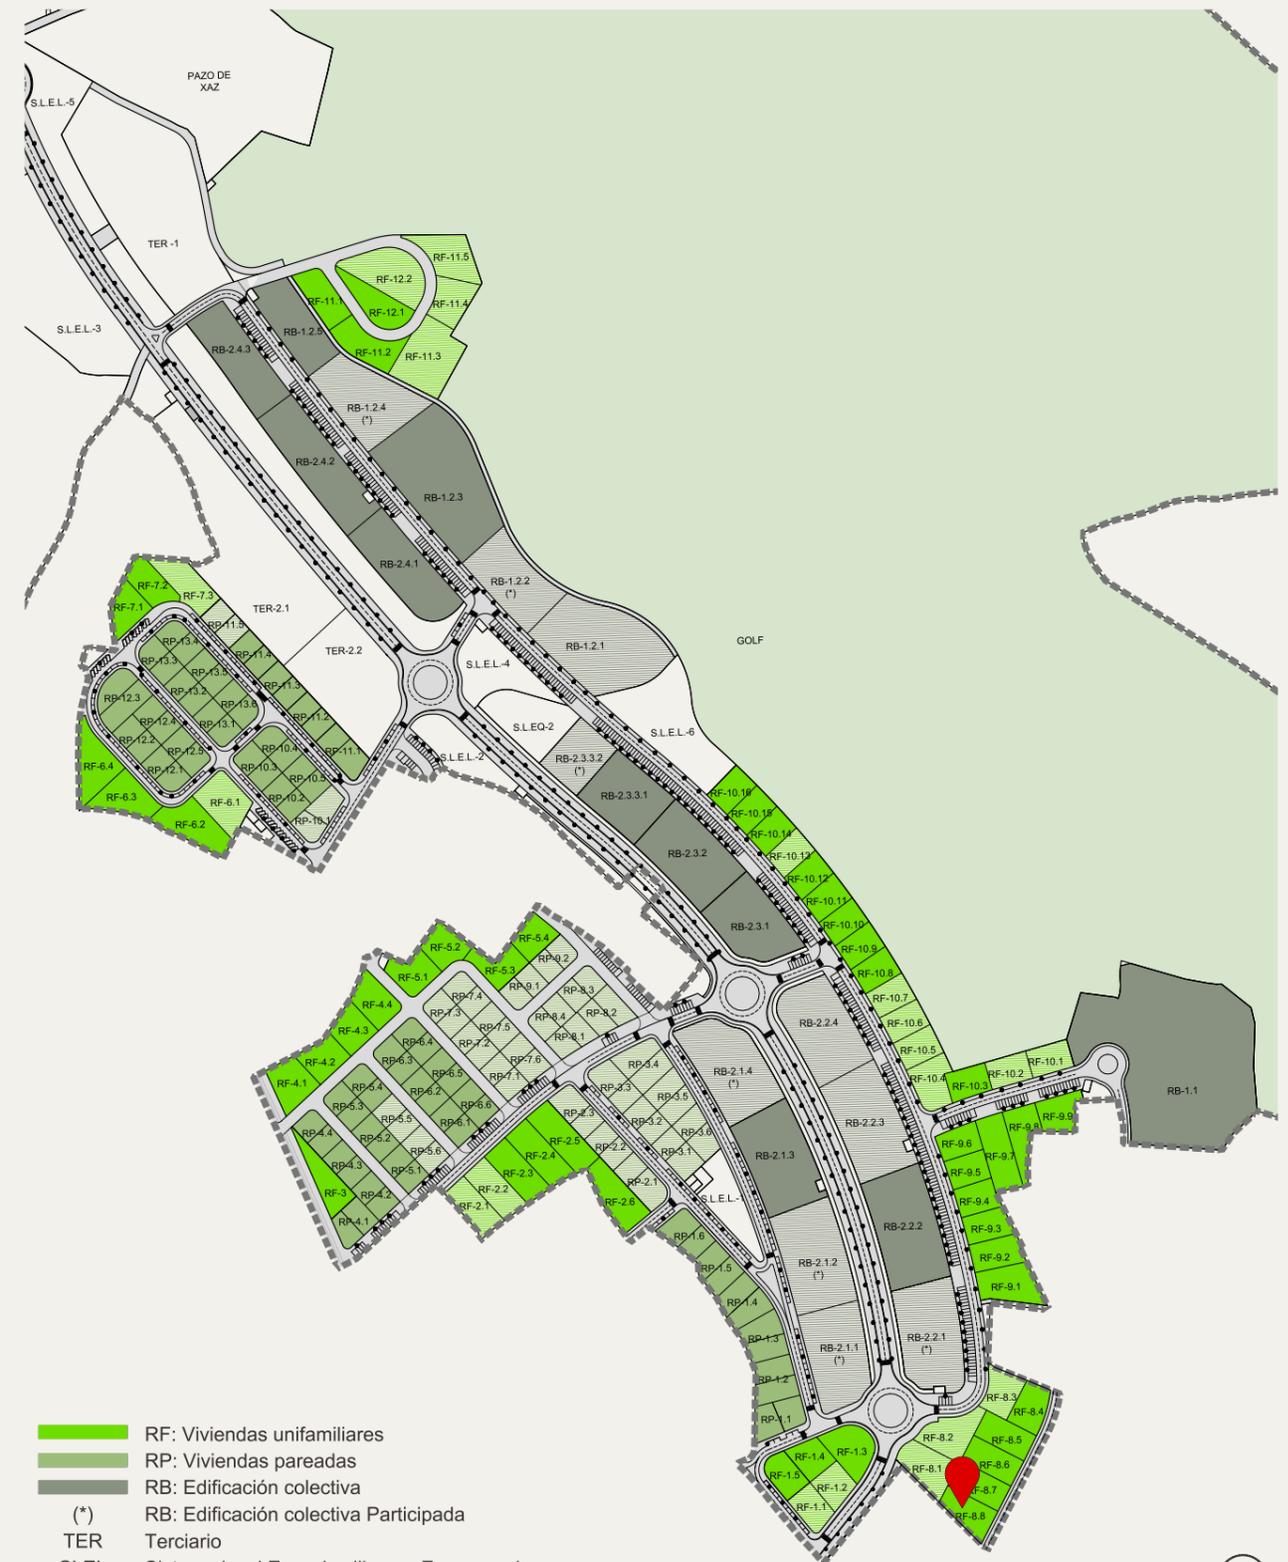


- RF: Viviendas unifamiliares
- RP: Viviendas pareadas
- RB: Edificación colectiva
- (*) RB: Edificación colectiva Participada
- TER Terciario
- SLEL Sistema local Espacios libres y Zonas verdes
- SLEQ Sistema local de Equipamiento




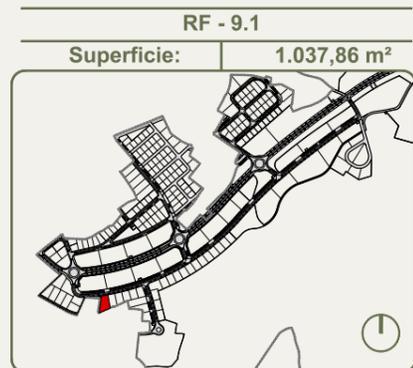


Condiciones de la edificación	
Parcela mínima	600,00 m ²
Edificabilidad máxima	370,00 m ²
Ocupación máxima	311,36 m ²
Altura máxima a cornisa	7,00 m
Cómputo superficie bajo rasante	NO
Distancia linderos	s/ área mov.
Plazas aparcamiento	>2ud
Frente mínimo de parcela	12,00m

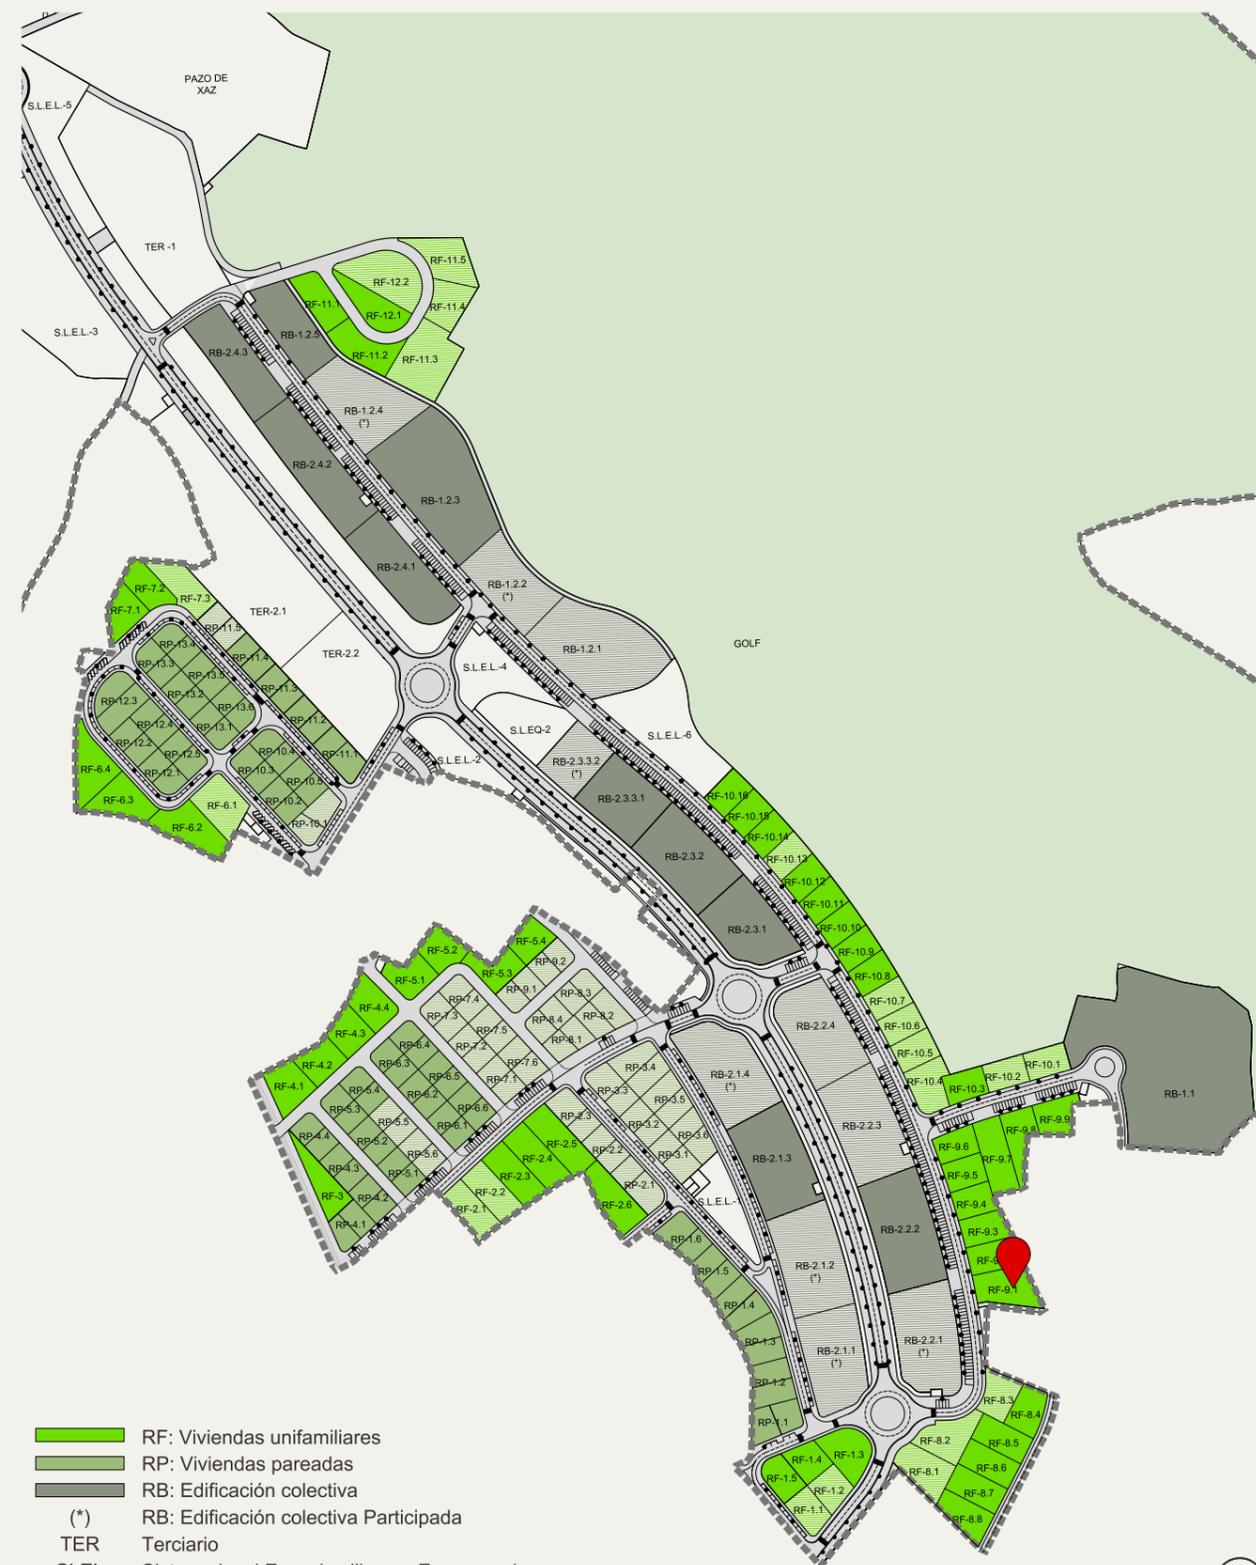


- RF: Viviendas unifamiliares
- RP: Viviendas pareadas
- RB: Edificación colectiva
- (*) RB: Edificación colectiva Participada
- TER Terciario
- SLEL Sistema local Espacios libres y Zonas verdes
- SLEQ Sistema local de Equipamiento

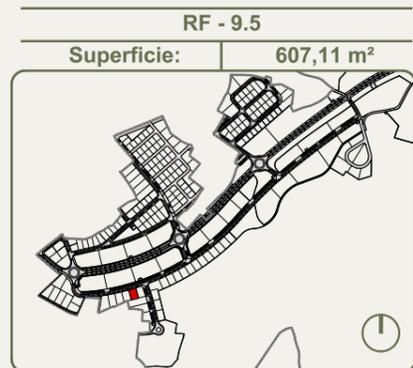



Condiciones de la edificación	
Parcela mínima	600,00 m ²
Edificabilidad máxima	370,00 m ²
Ocupación máxima	182,13 m ²
Altura máxima a cornisa	7,00 m
Cómputo superficie bajo rasante	NO
Distancia linderos	s/ área mov.
Plazas aparcamiento	>2ud
Frente mínimo de parcela	12,00m

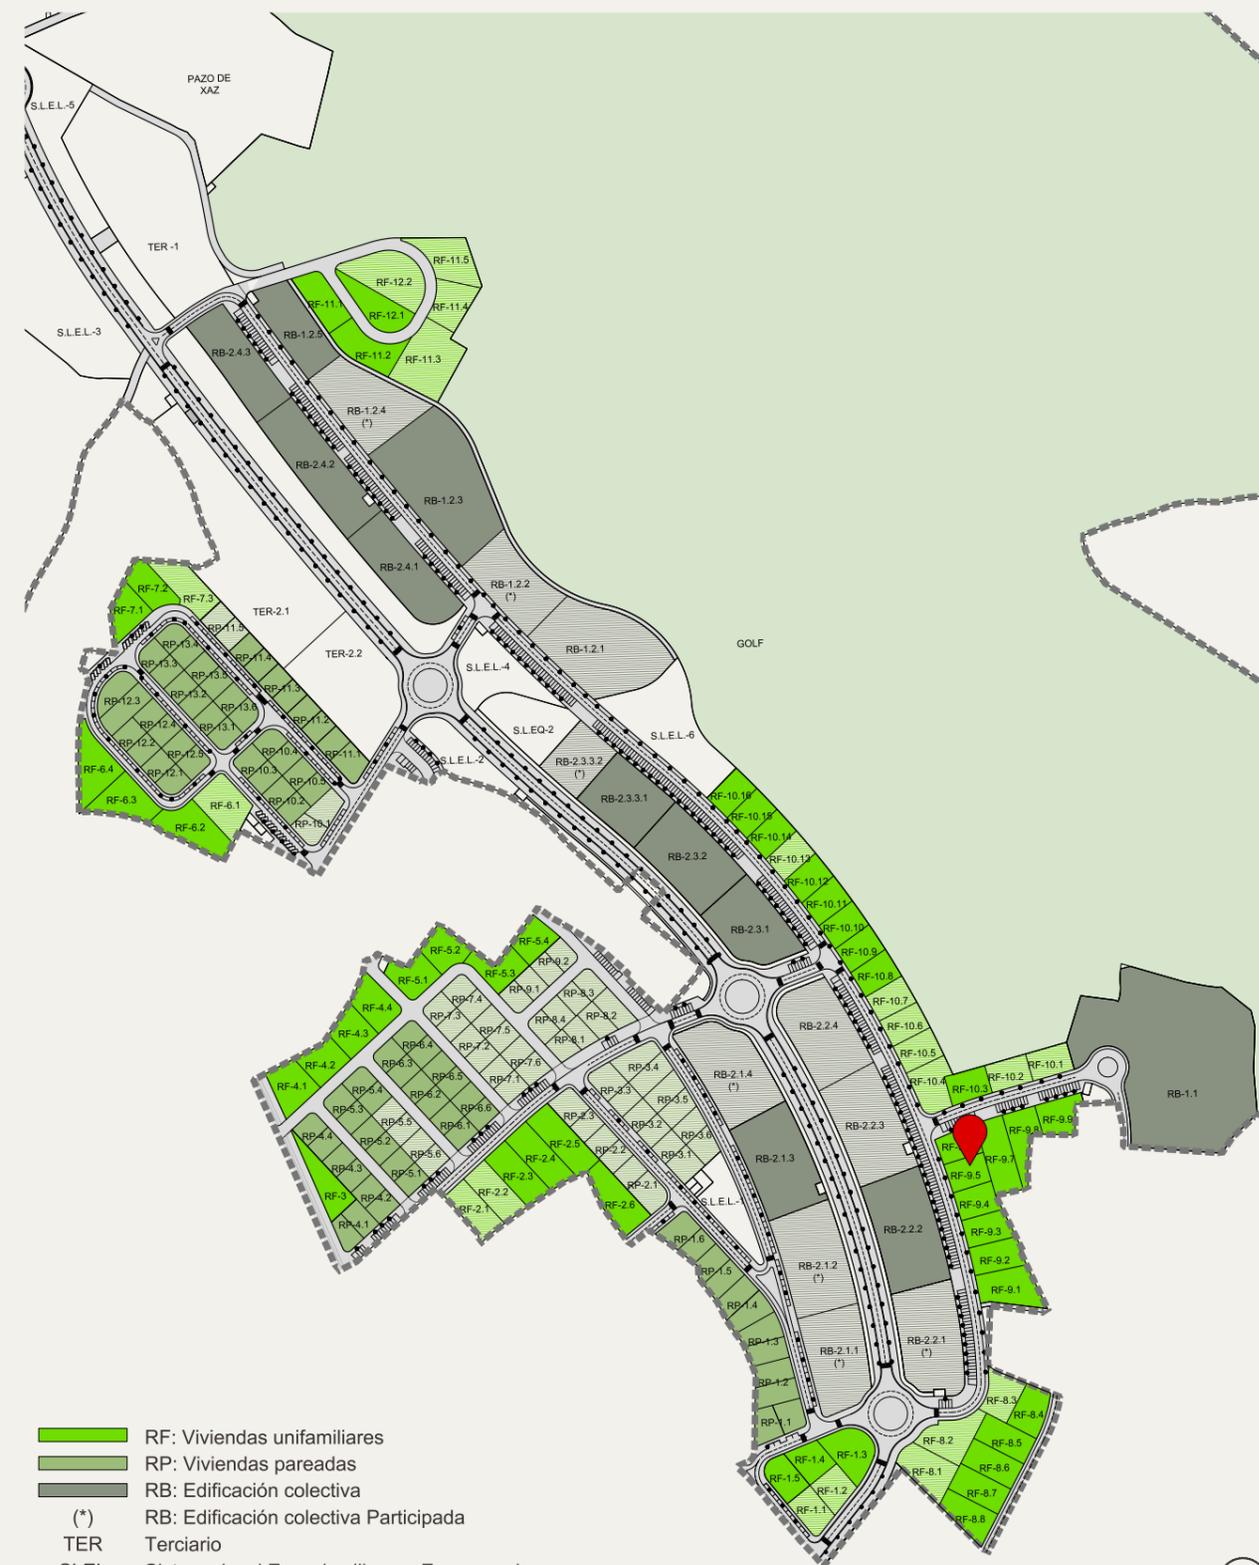


- RF: Viviendas unifamiliares
- RP: Viviendas pareadas
- RB: Edificación colectiva
- (*) RB: Edificación colectiva Participada
- TER Terciario
- SLEL Sistema local Espacios libres y Zonas verdes
- SLEQ Sistema local de Equipamiento

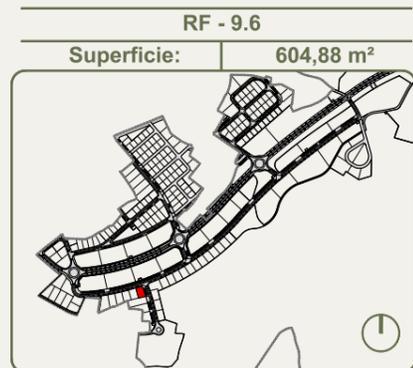



Condiciones de la edificación	
Parcela mínima	600,00 m ²
Edificabilidad máxima	370,00 m ²
Ocupación máxima	181,46 m ²
Altura máxima a cornisa	7,00 m
Cómputo superficie bajo rasante	NO
Distancia linderos	s/ área mov.
Plazas aparcamiento	>2ud
Frente mínimo de parcela	12,00m

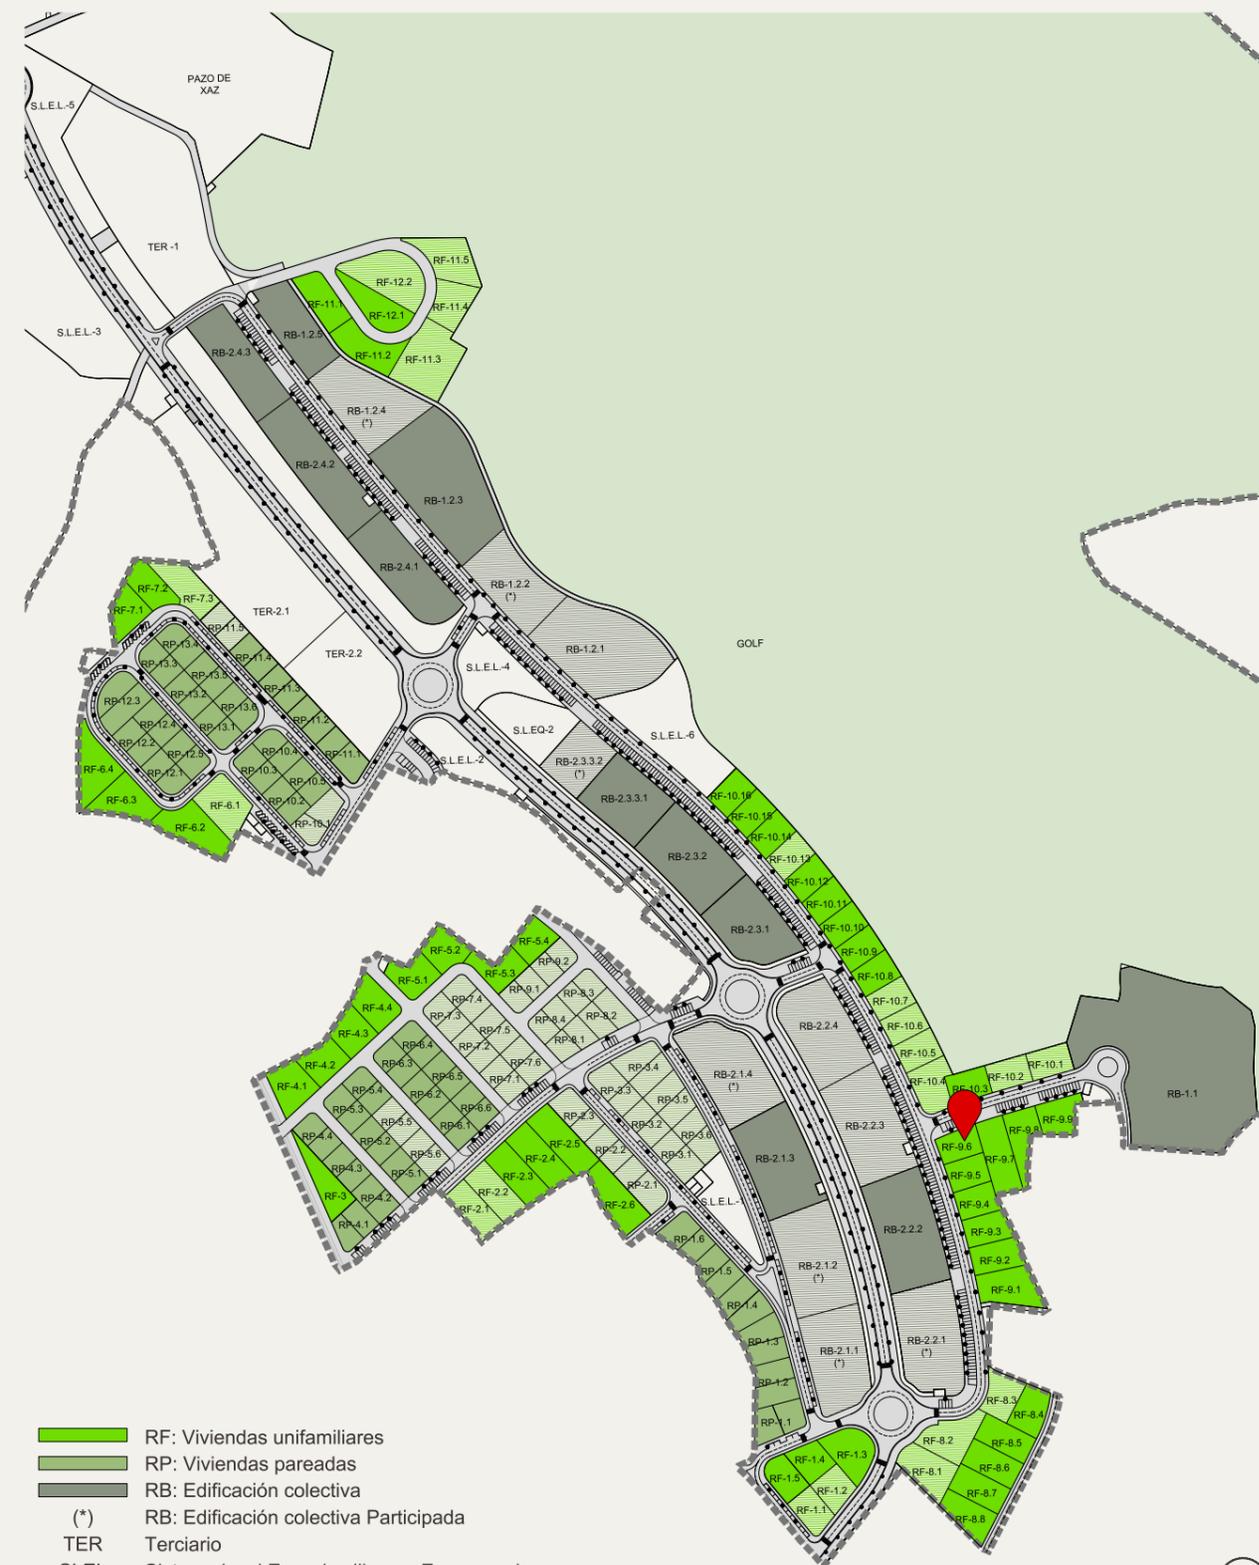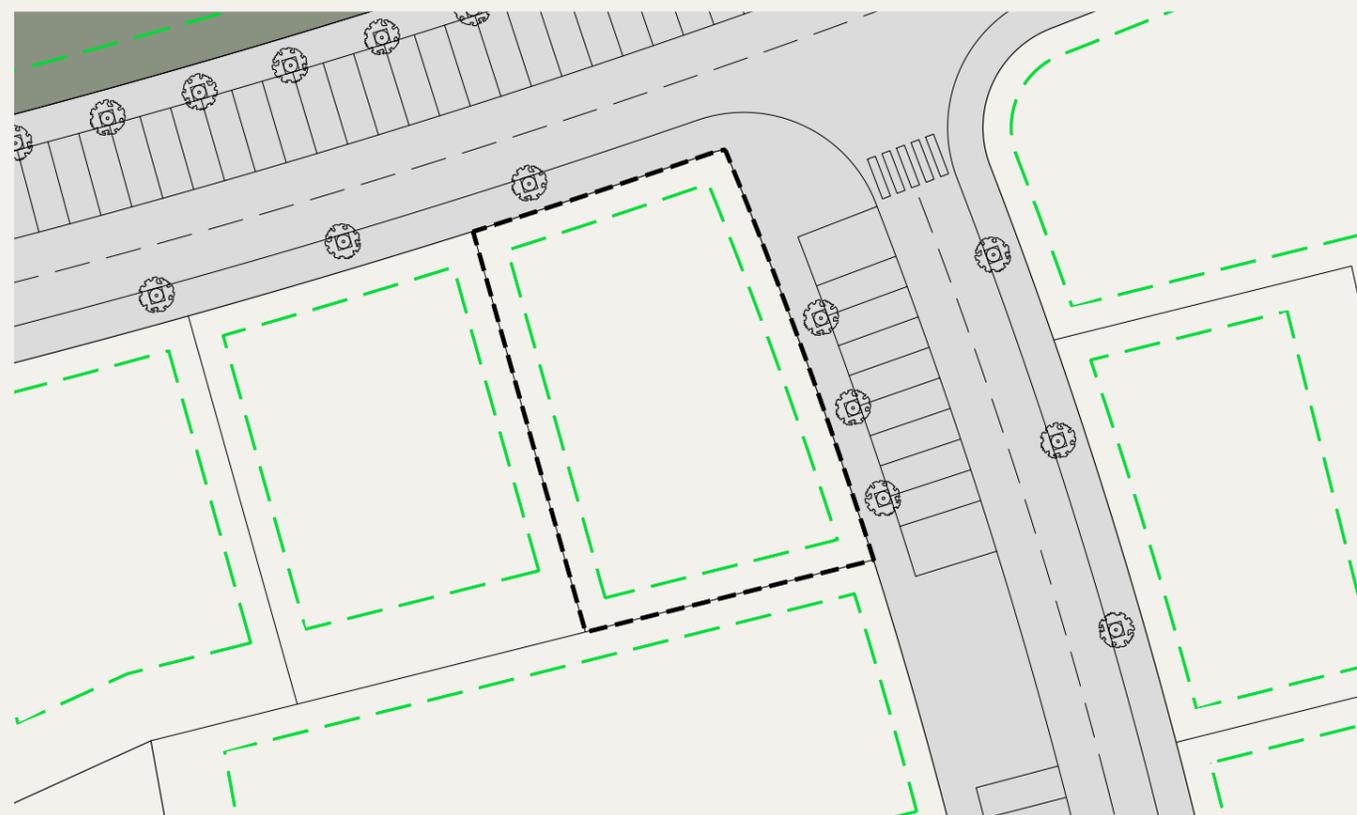

- RF: Viviendas unifamiliares
- RP: Viviendas pareadas
- RB: Edificación colectiva
- (*) RB: Edificación colectiva Participada
- TER Terciario
- SLEL Sistema local Espacios libres y Zonas verdes
- SLEQ Sistema local de Equipamiento

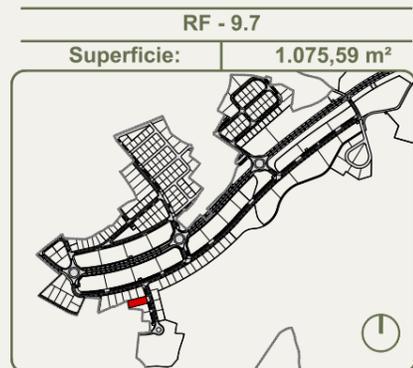


Condiciones de la edificación	
Parcela mínima	600,00 m ²
Edificabilidad máxima	370,00 m ²
Ocupación máxima	322,68 m ²
Altura máxima a cornisa	7,00 m
Cómputo superficie bajo rasante	NO
Distancia linderos	s/ área mov.
Plazas aparcamiento	>2ud
Frente mínimo de parcela	12,00m

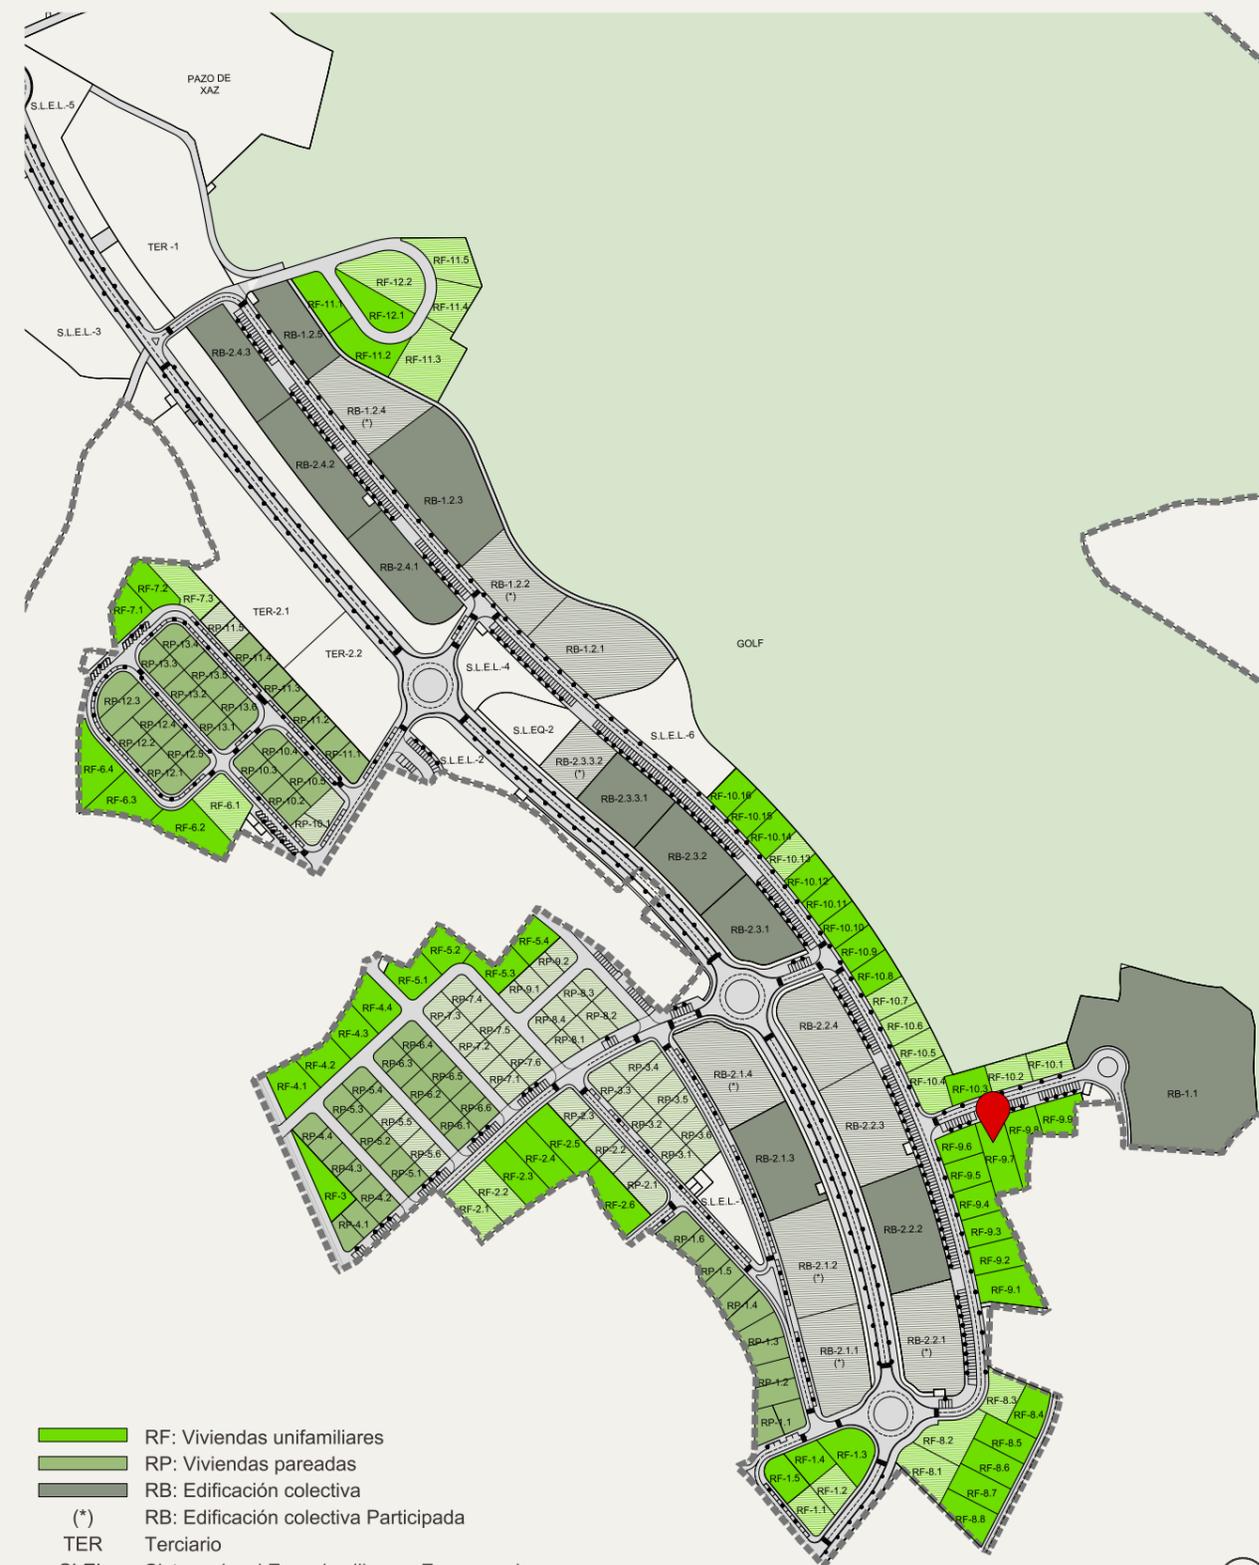
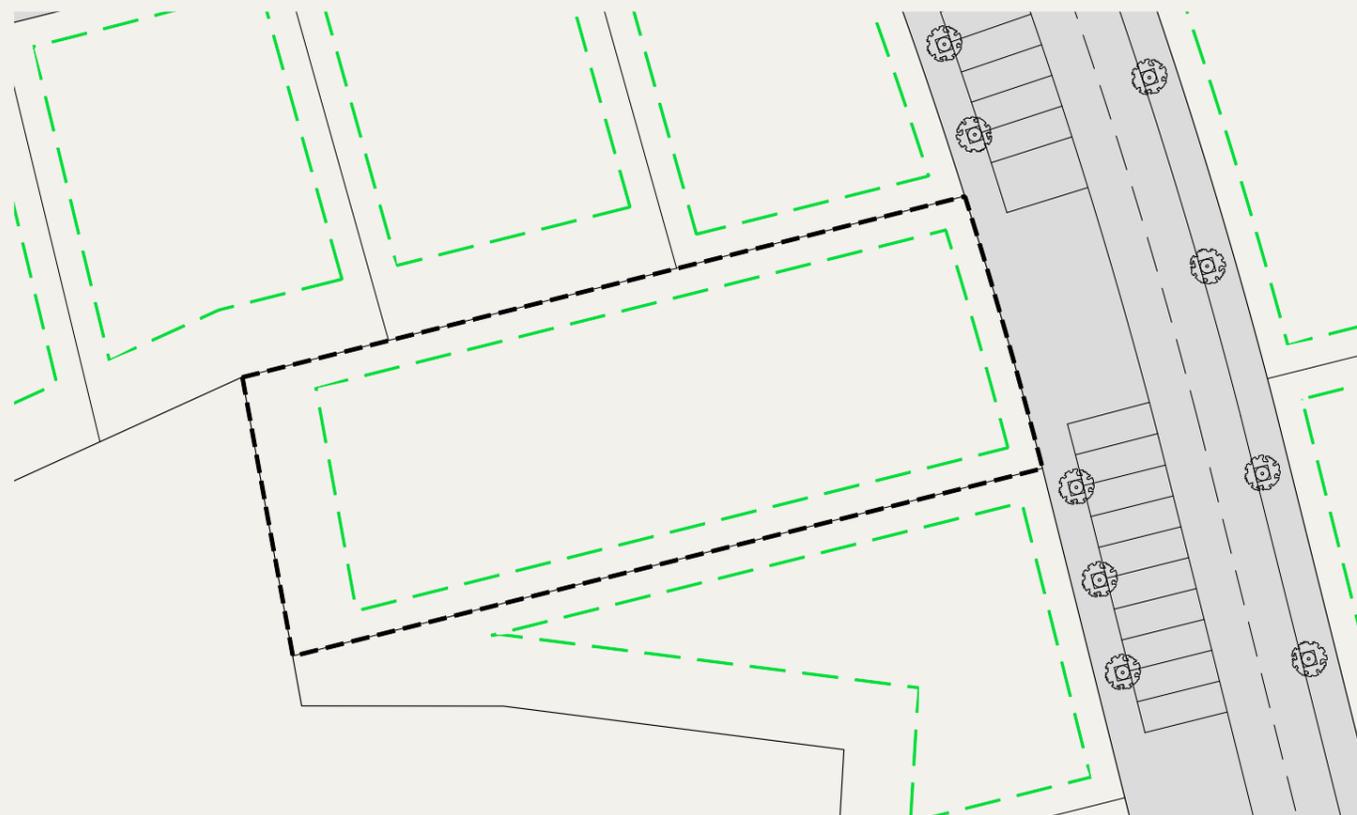


- RF: Viviendas unifamiliares
- RP: Viviendas pareadas
- RB: Edificación colectiva
- (*) RB: Edificación colectiva Participada
- TER Terciario
- SLEL Sistema local Espacios libres y Zonas verdes
- SLEQ Sistema local de Equipamiento




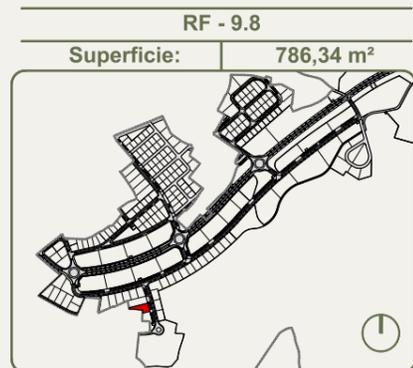



Condiciones de la edificación	
Parcela mínima	600,00 m ²
Edificabilidad máxima	370,00 m ²
Ocupación máxima	235,90 m ²
Altura máxima a cornisa	7,00 m
Cómputo superficie bajo rasante	NO
Distancia linderos	s/ área mov.
Plazas aparcamiento	>2ud
Frente mínimo de parcela	12,00m

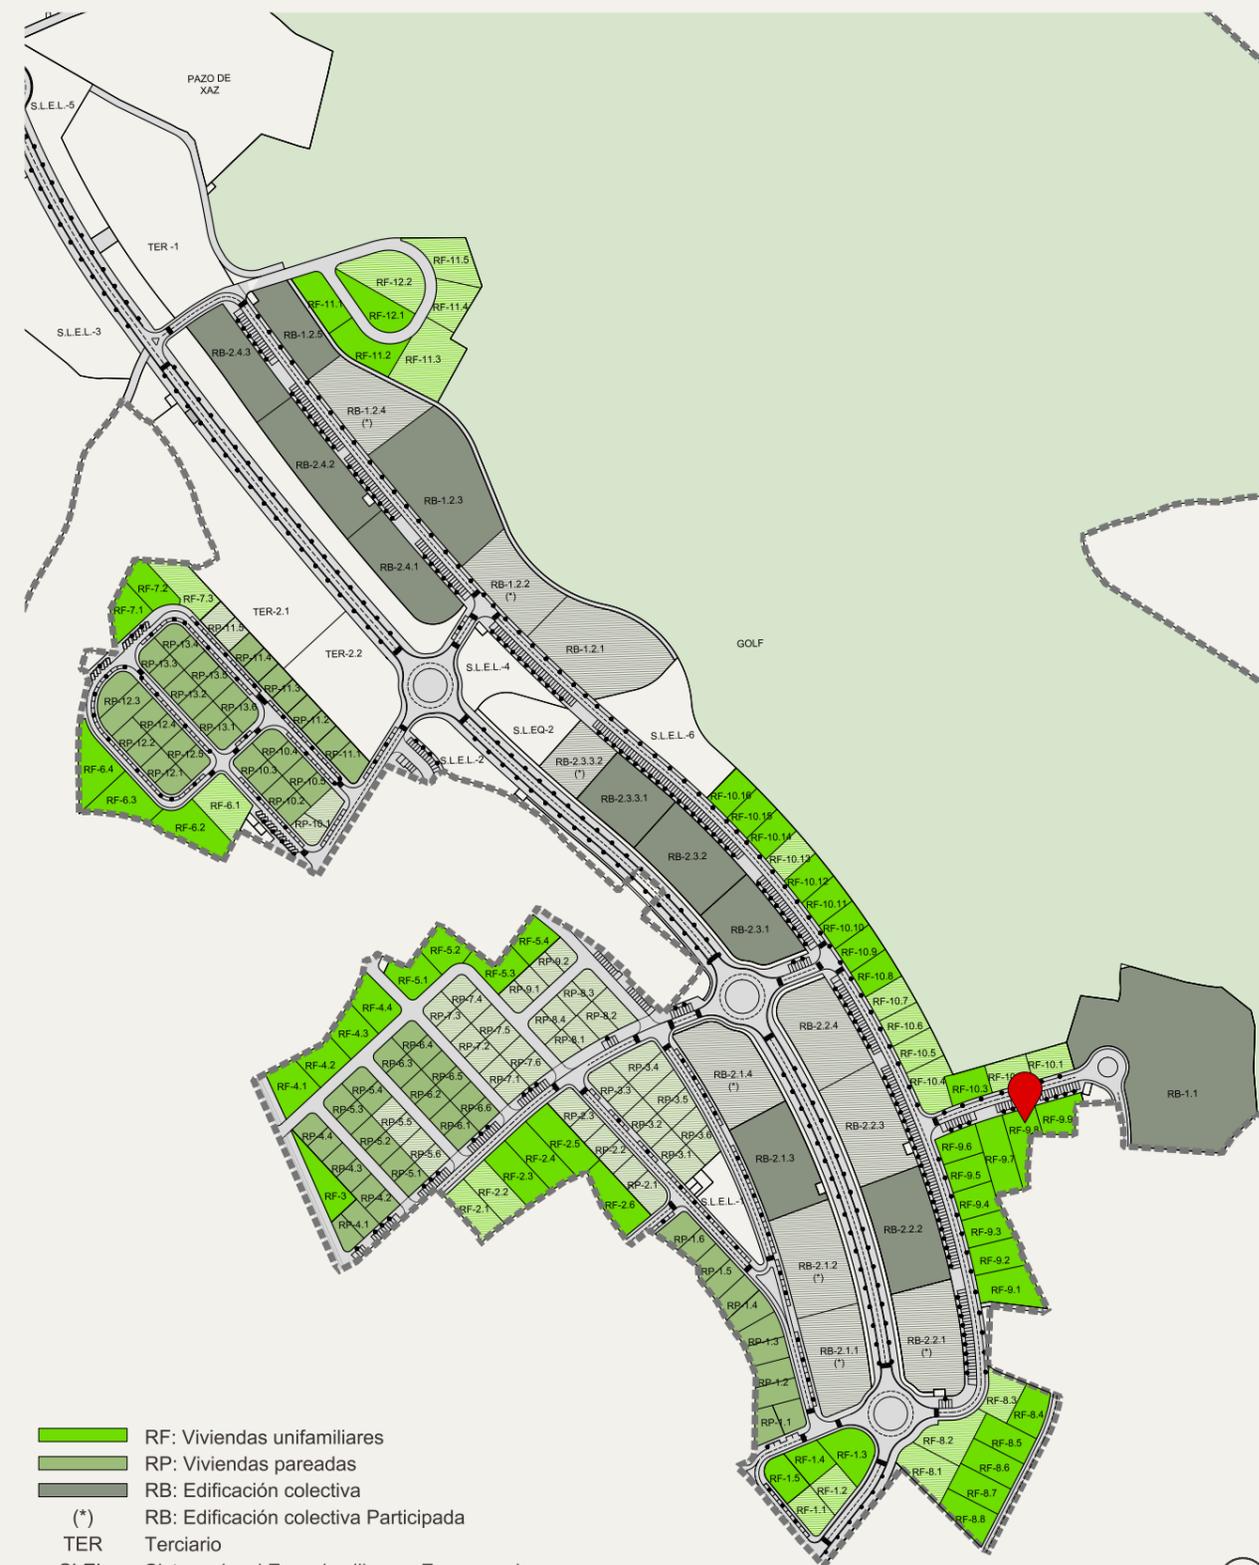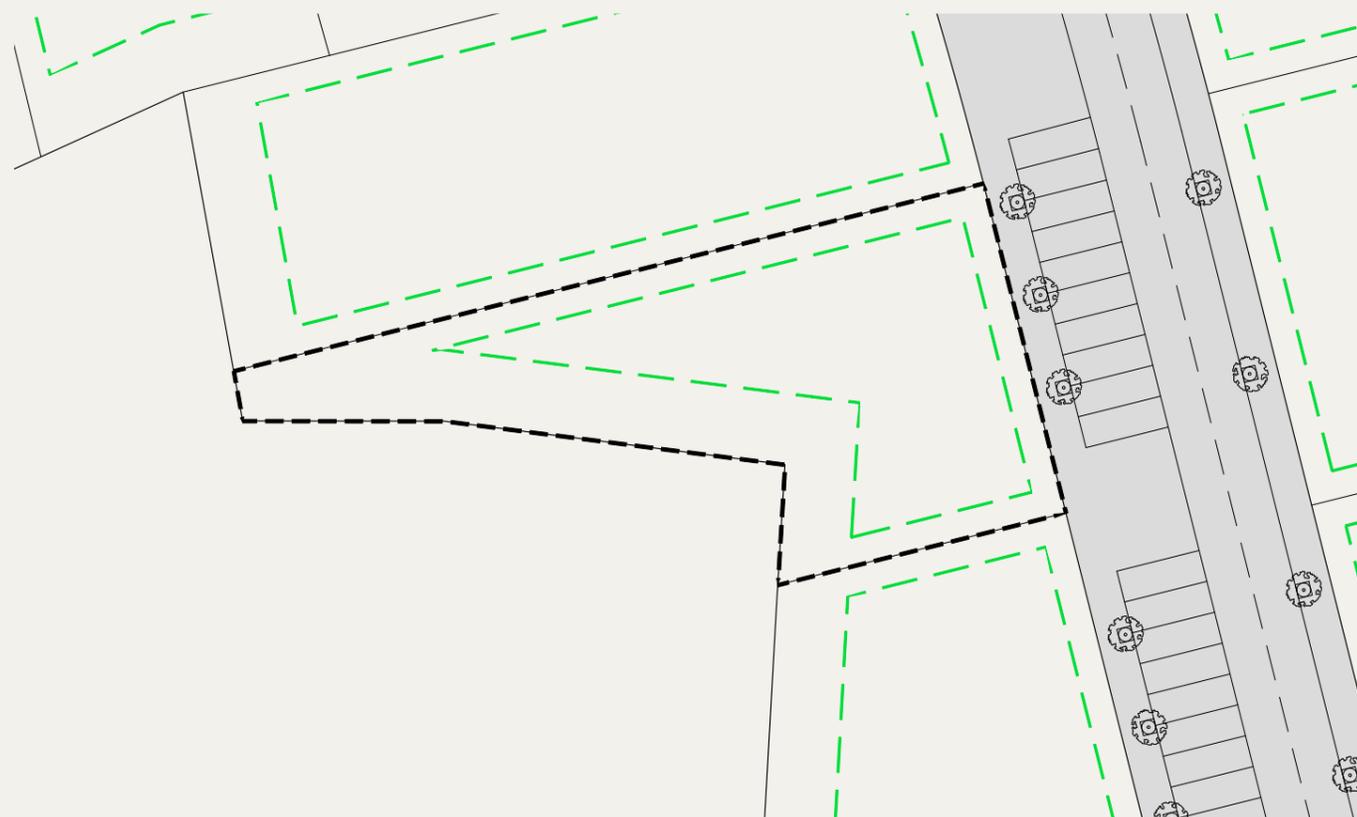

- RF: Viviendas unifamiliares
- RP: Viviendas pareadas
- RB: Edificación colectiva
- (*) RB: Edificación colectiva Participada
- TER Terciario
- SLEL Sistema local Espacios libres y Zonas verdes
- SLEQ Sistema local de Equipamiento

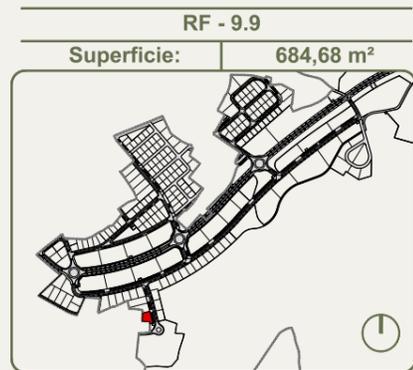


Condiciones de la edificación	
Parcela mínima	600,00 m ²
Edificabilidad máxima	370,00 m ²
Ocupación máxima	205,40 m ²
Altura máxima a cornisa	7,00 m
Cómputo superficie bajo rasante	NO
Distancia linderos	s/ área mov.
Plazas aparcamiento	>2ud
Frente mínimo de parcela	12,00m

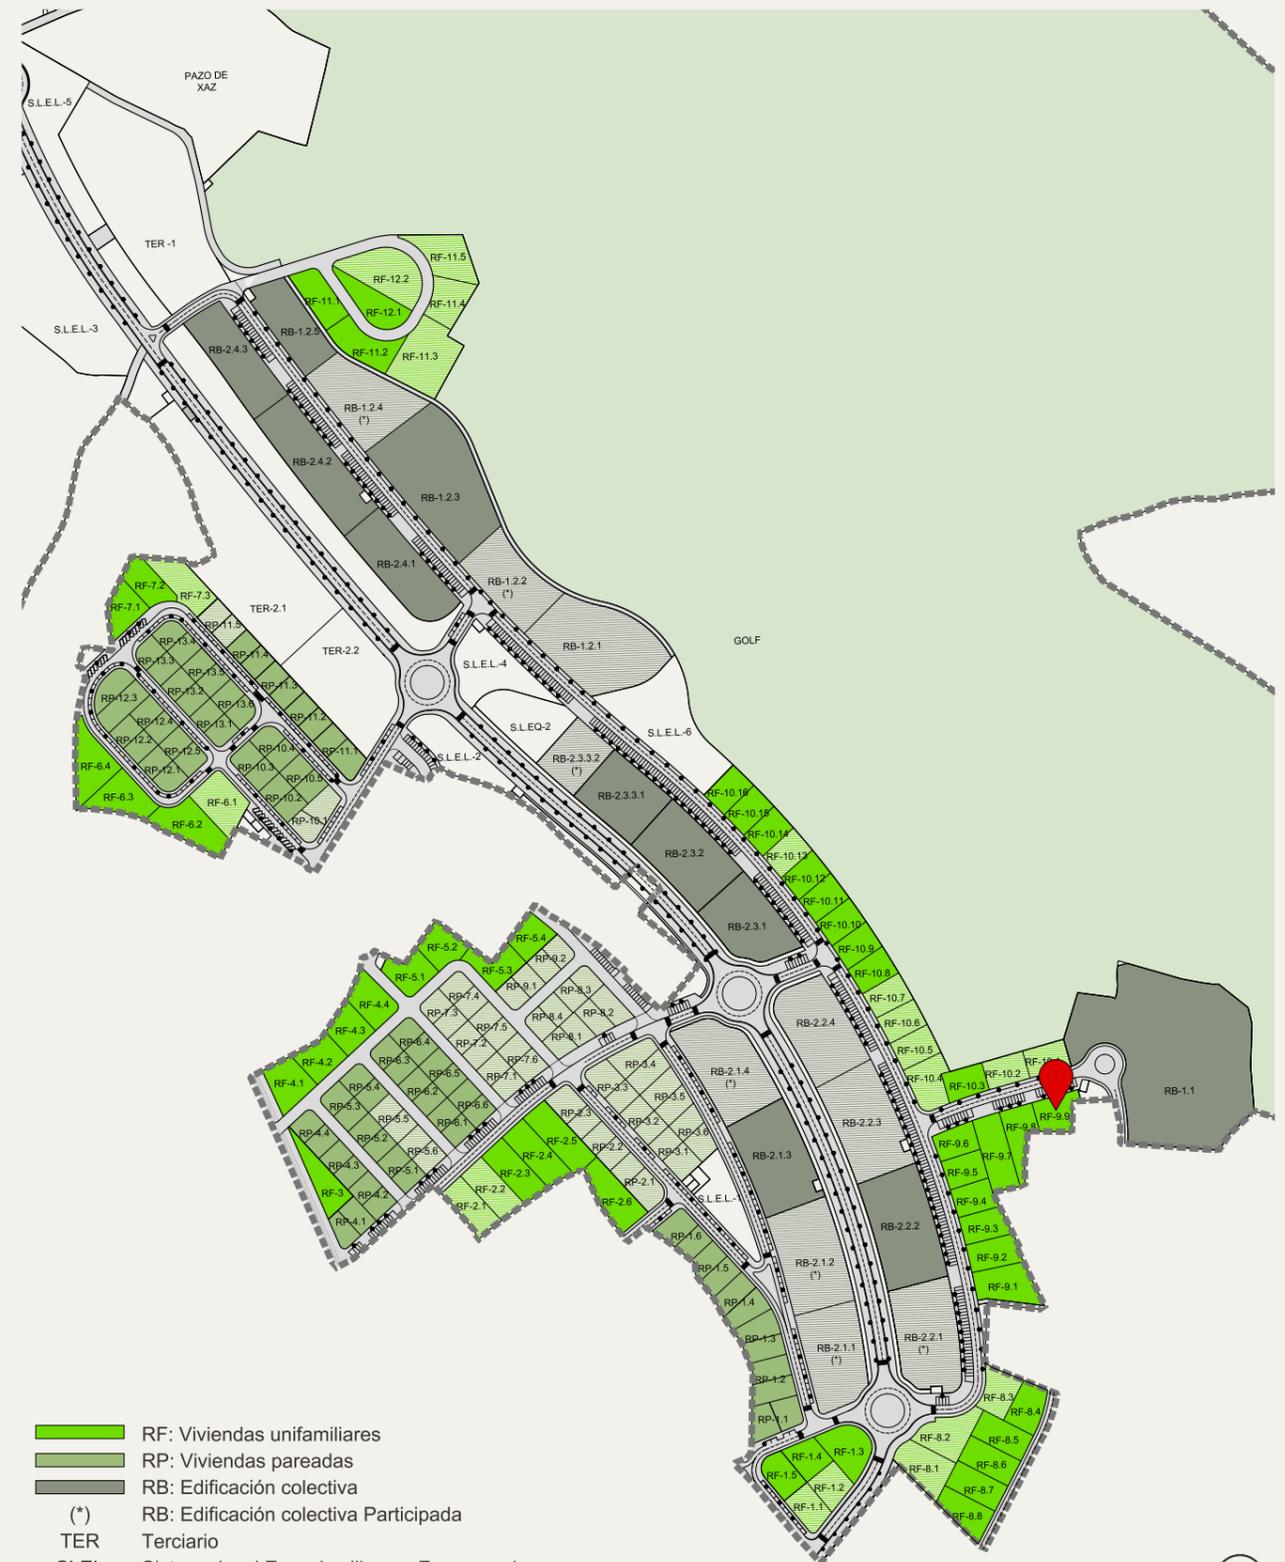
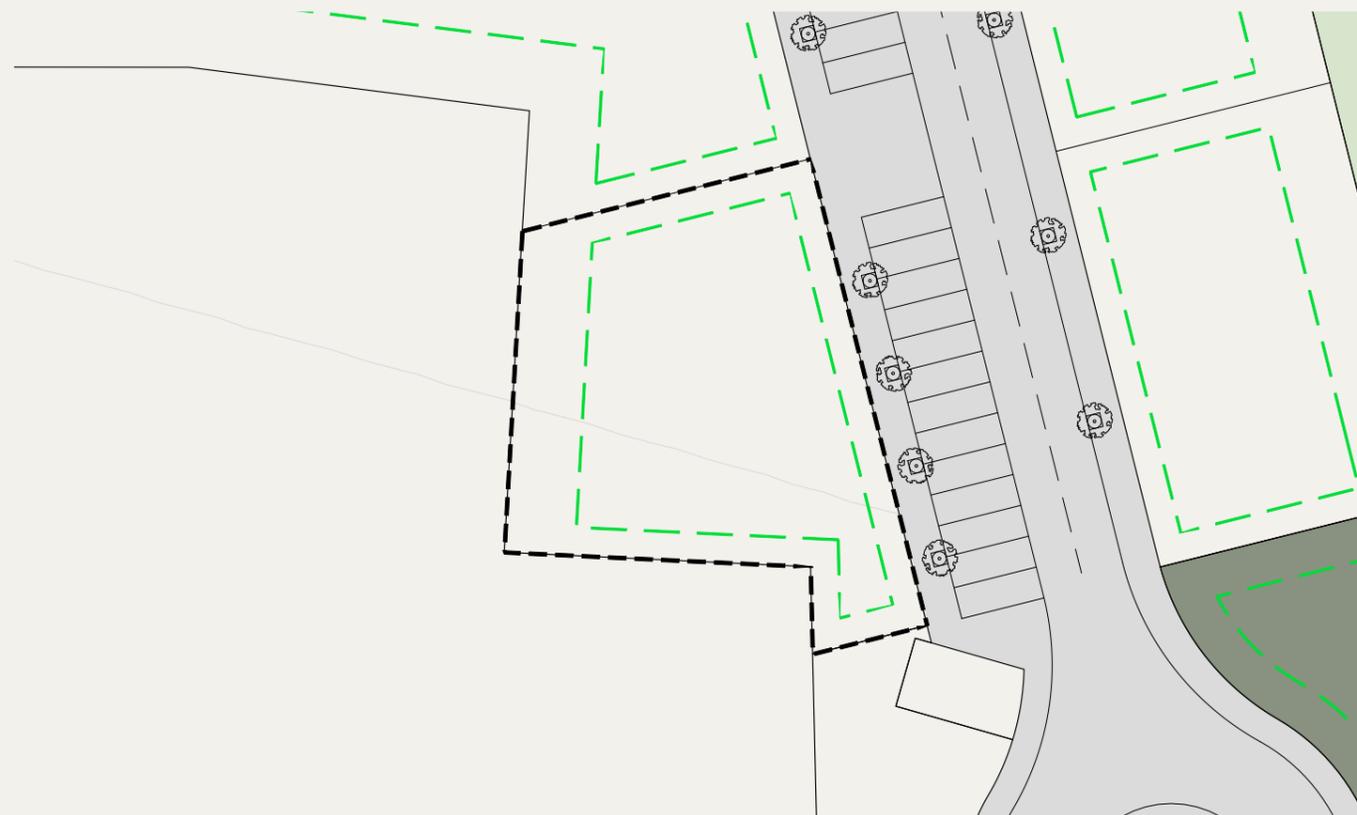


- RF: Viviendas unifamiliares
- RP: Viviendas pareadas
- RB: Edificación colectiva
- (*) RB: Edificación colectiva Participada
- TER Terciario
- SLEL Sistema local Espacios libres y Zonas verdes
- SLEQ Sistema local de Equipamiento




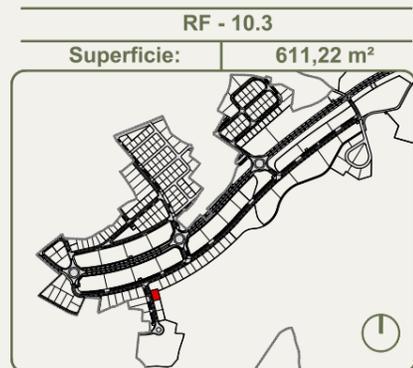



Condiciones de la edificación	
Parcela mínima	600,00 m ²
Edificabilidad máxima	370,00 m ²
Ocupación máxima	183,37 m ²
Altura máxima a cornisa	7,00 m
Cómputo superficie bajo rasante	NO
Distancia linderos	s/ área mov.
Plazas aparcamiento	>2ud
Frente mínimo de parcela	12,00m

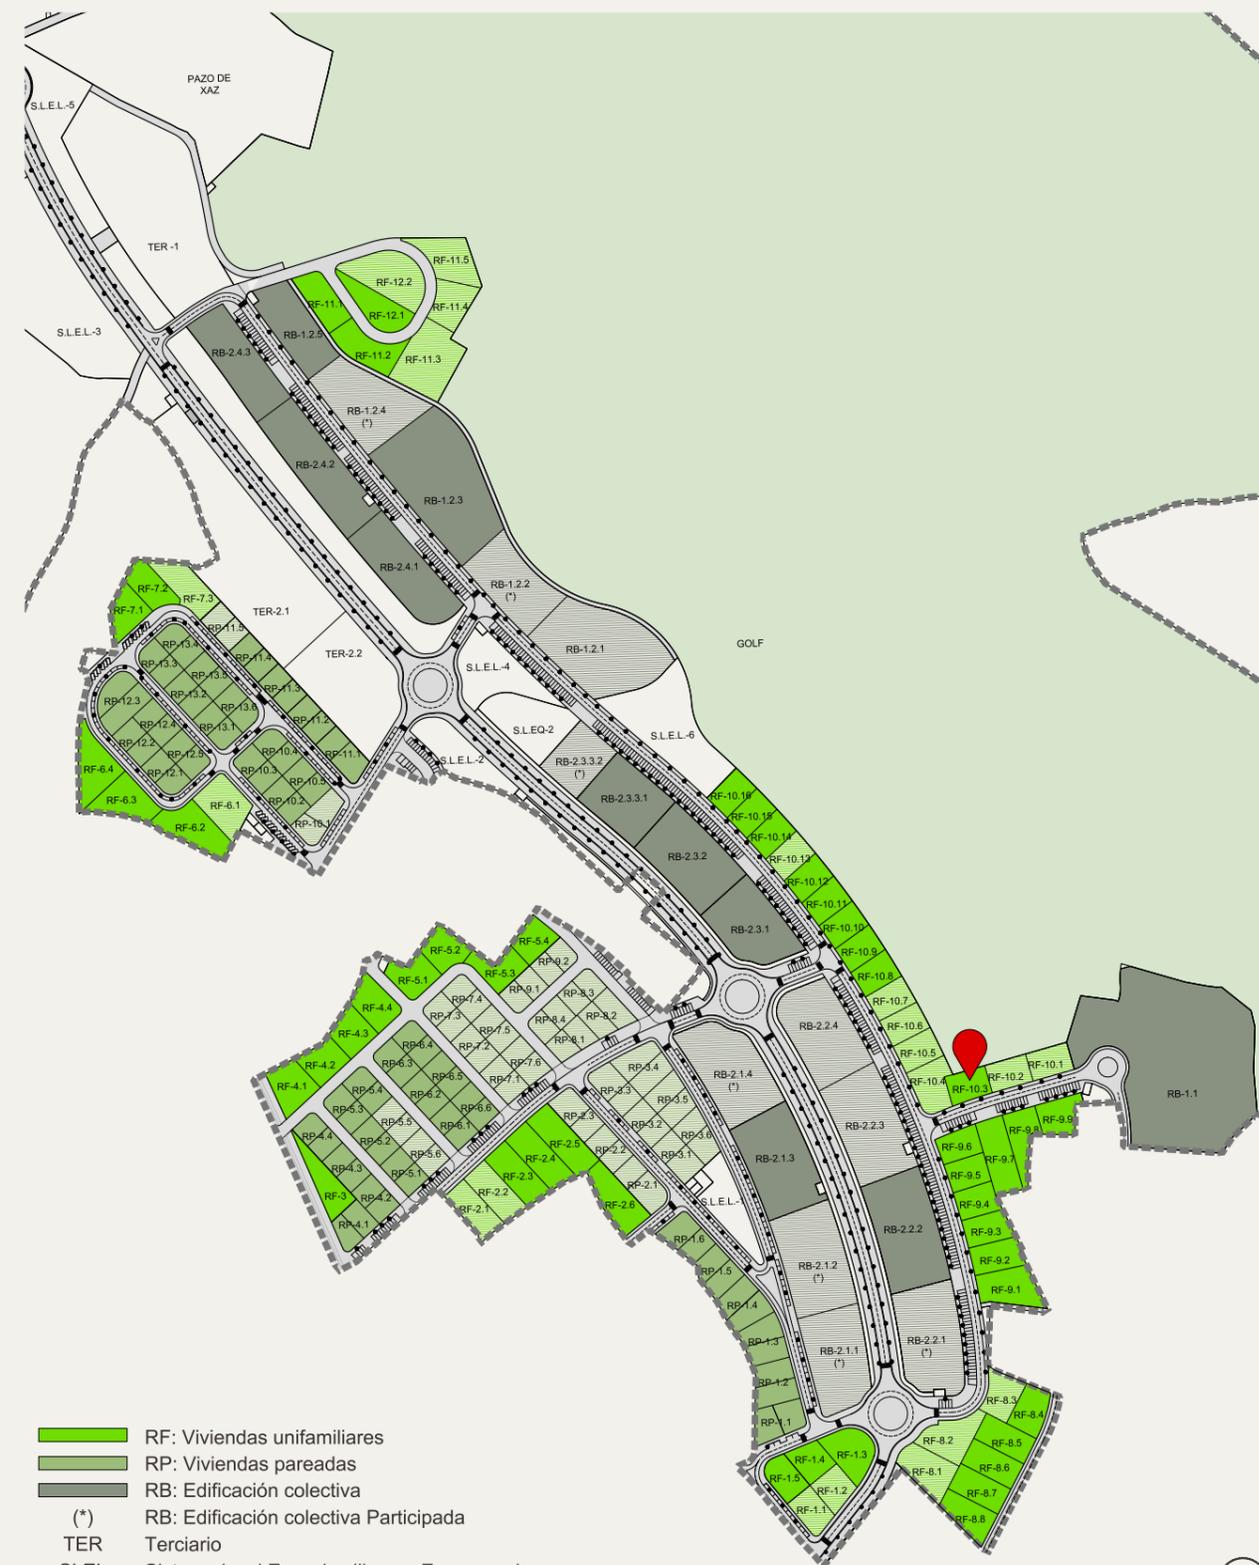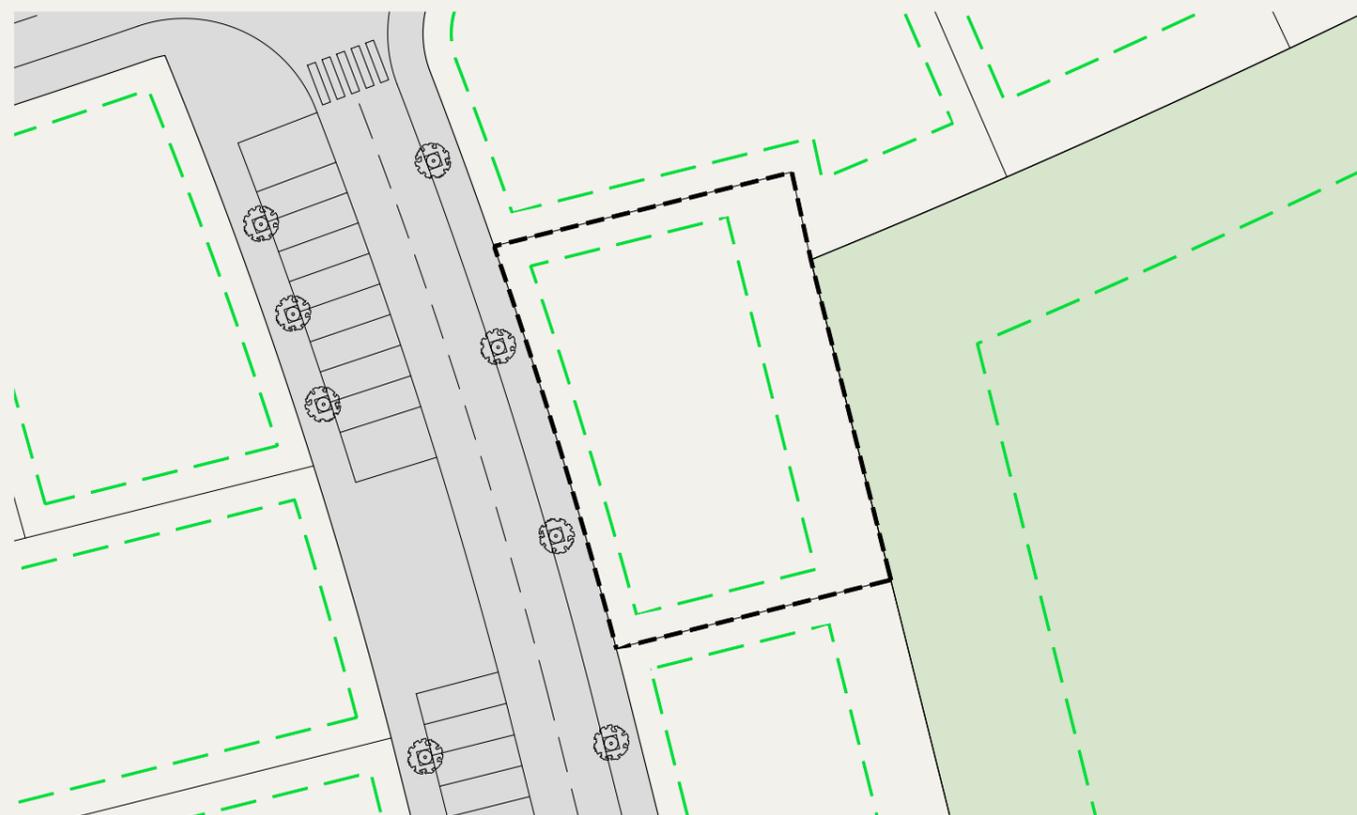


- RF: Viviendas unifamiliares
- RP: Viviendas pareadas
- RB: Edificación colectiva
- (*) RB: Edificación colectiva Participada
- TER Terciario
- SLEL Sistema local Espacios libres y Zonas verdes
- SLEQ Sistema local de Equipamiento

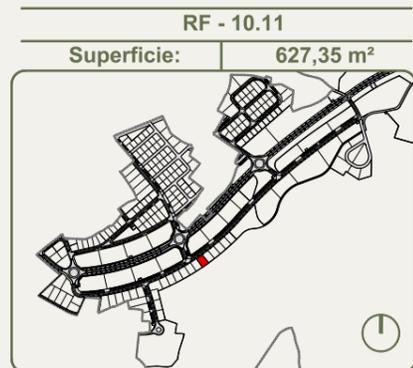



Condiciones de la edificación	
Parcela mínima	600,00 m ²
Edificabilidad máxima	370,00 m ²
Ocupación máxima	188,21 m ²
Altura máxima a cornisa	7,00 m
Cómputo superficie bajo rasante	NO
Distancia linderos	s/ área mov.
Plazas aparcamiento	>2ud
Frente mínimo de parcela	12,00m

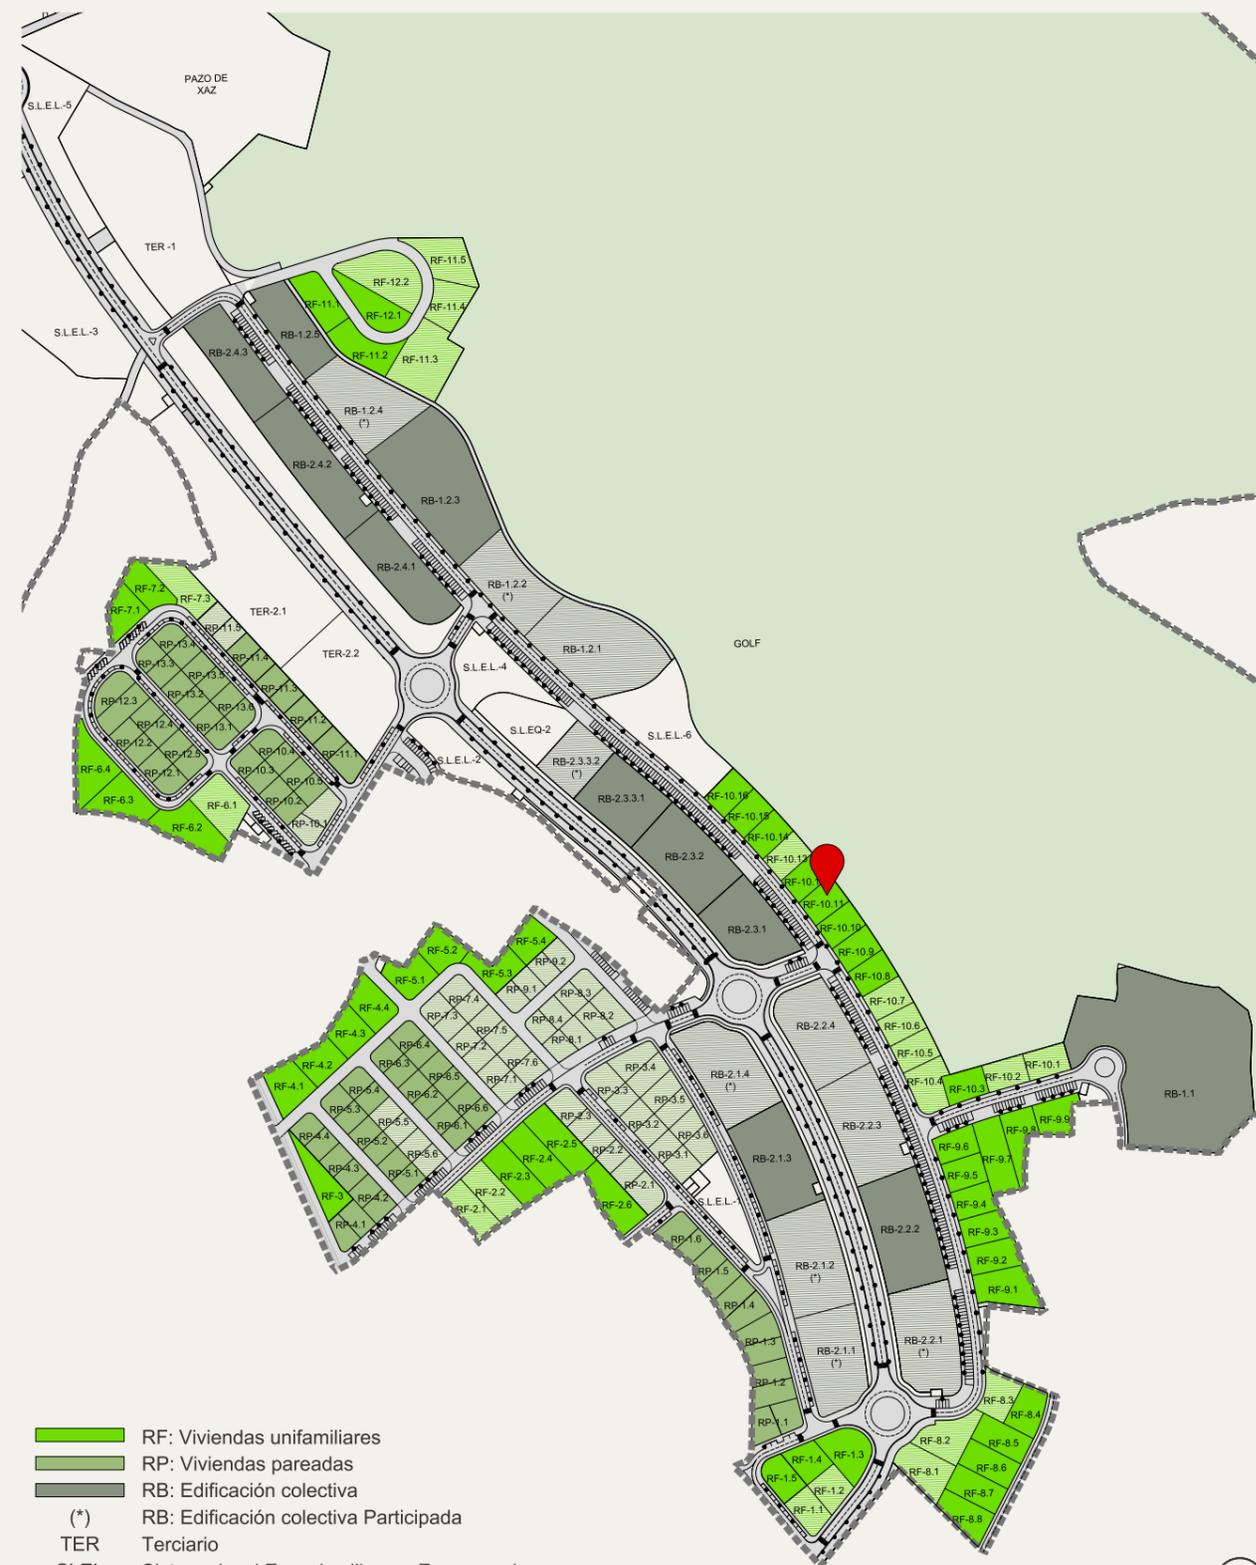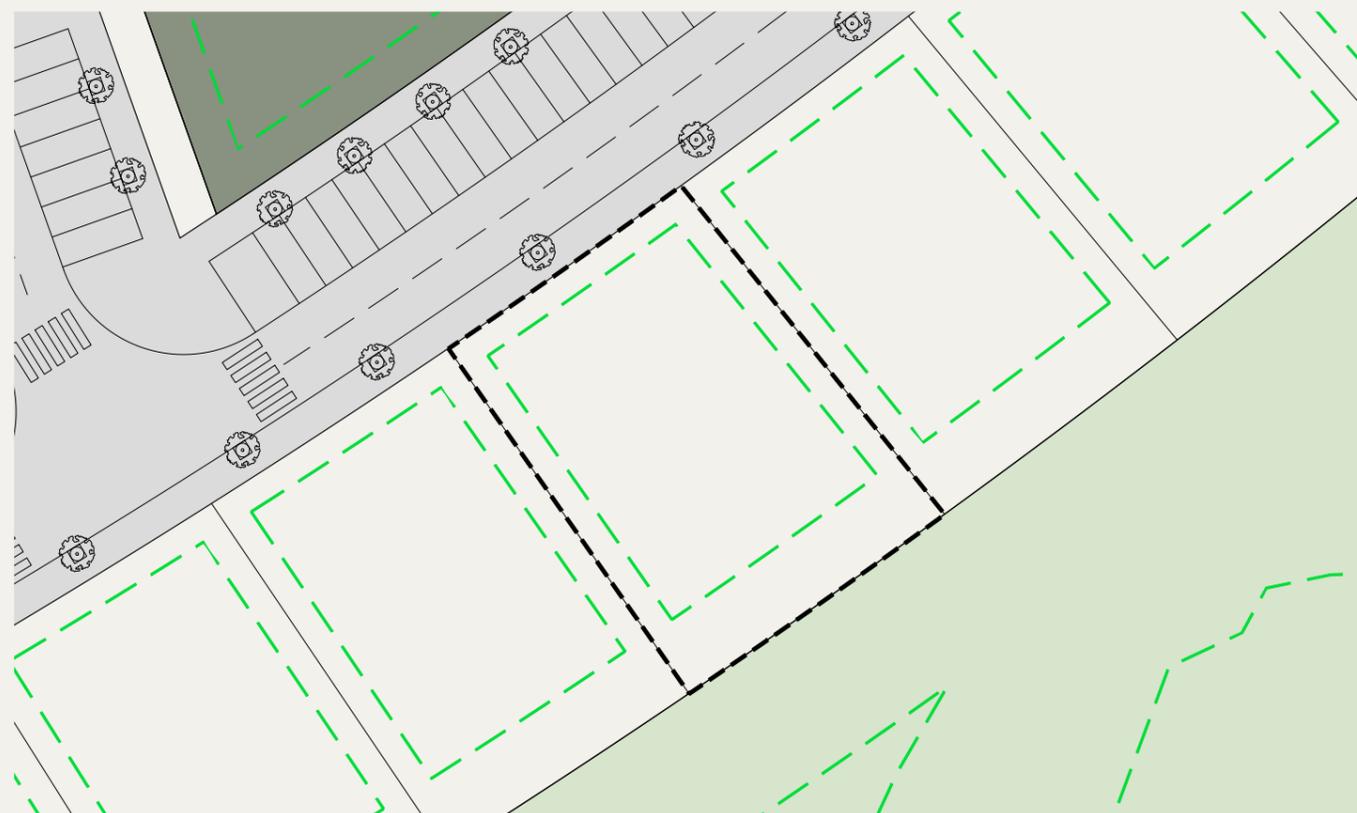


- RF: Viviendas unifamiliares
- RP: Viviendas pareadas
- RB: Edificación colectiva
- (*) RB: Edificación colectiva Participada
- TER Terciario
- SLEL Sistema local Espacios libres y Zonas verdes
- SLEQ Sistema local de Equipamiento

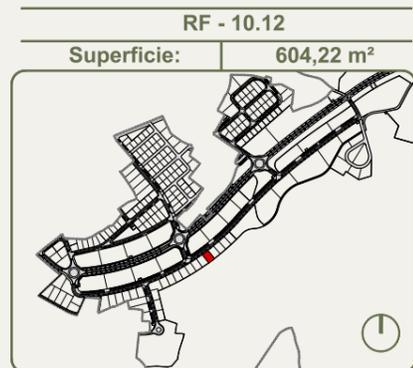



Condiciones de la edificación	
Parcela mínima	600,00 m ²
Edificabilidad máxima	370,00 m ²
Ocupación máxima	181,27 m ²
Altura máxima a cornisa	7,00 m
Cómputo superficie bajo rasante	NO
Distancia linderos	s/ área mov.
Plazas aparcamiento	>2ud
Frente mínimo de parcela	12,00m

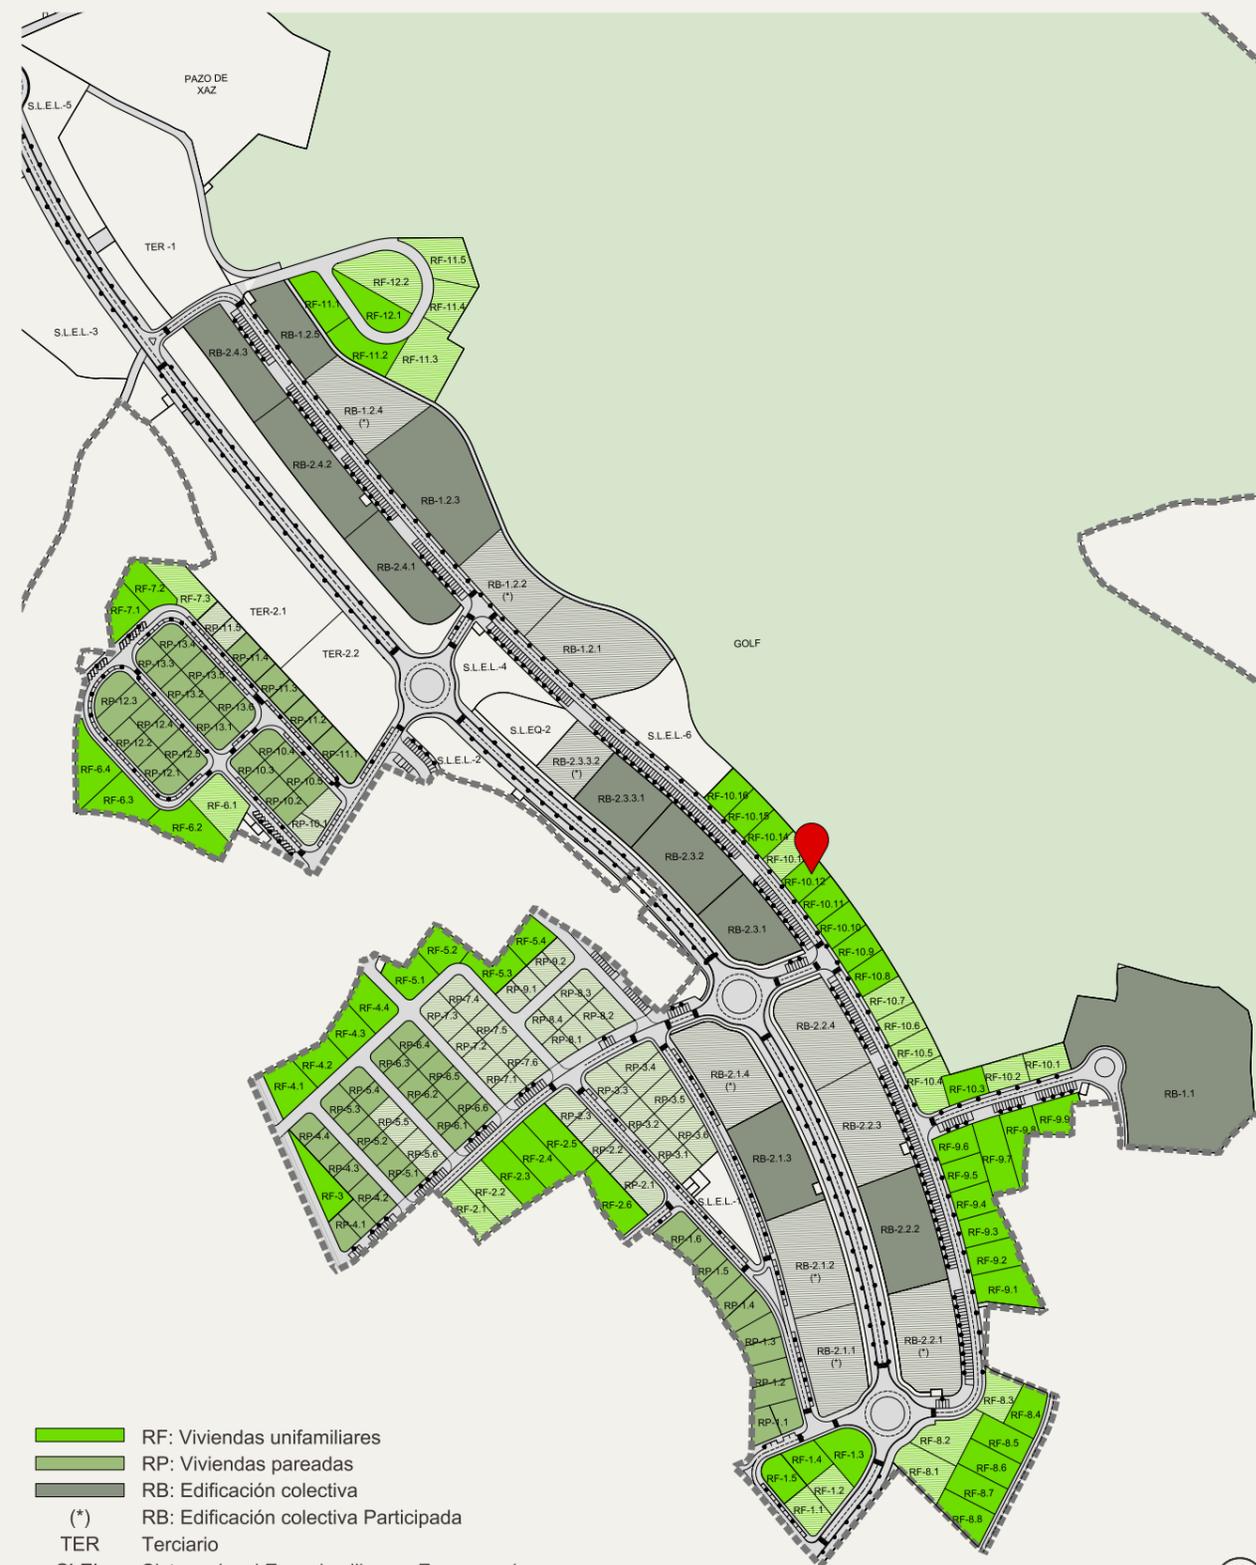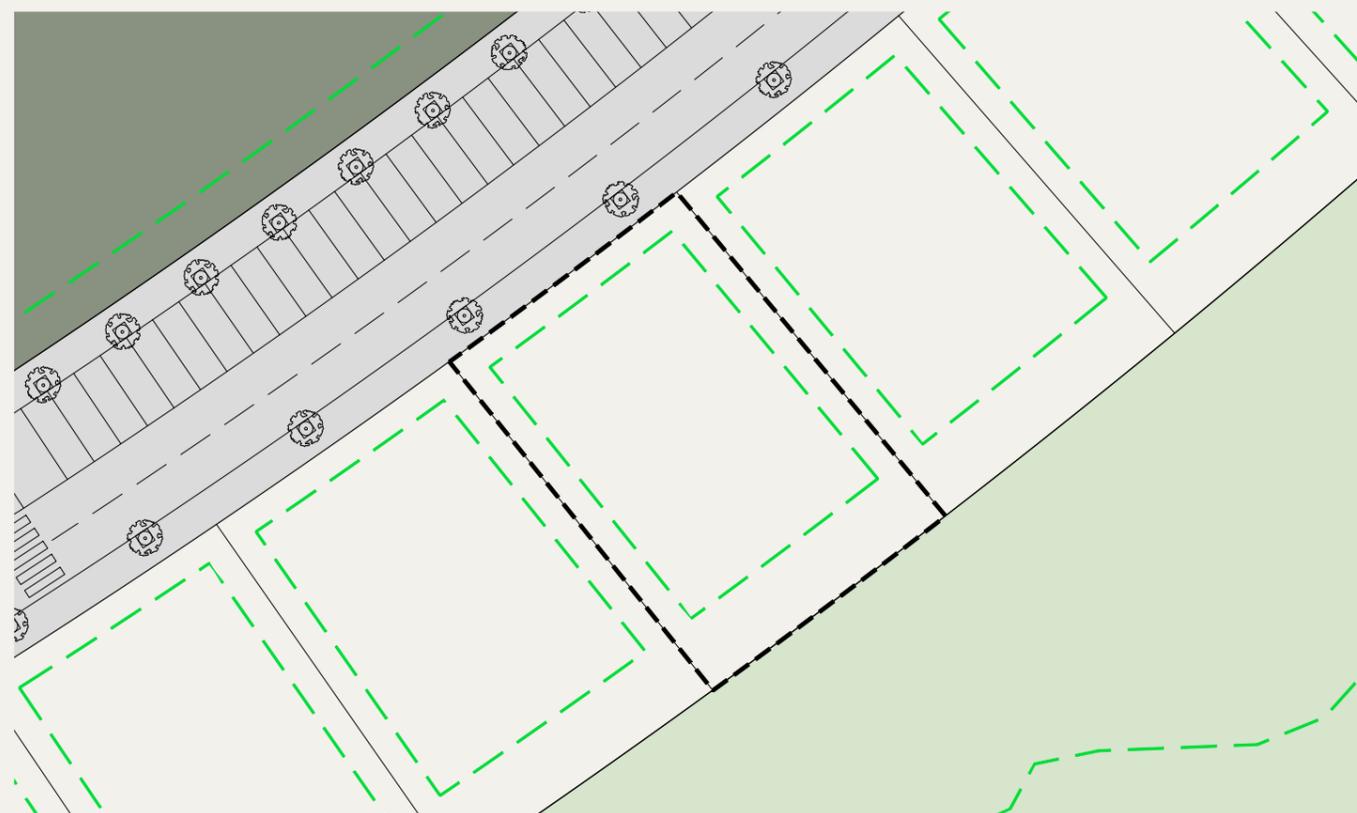


- RF: Viviendas unifamiliares
- RP: Viviendas pareadas
- RB: Edificación colectiva
- (*) RB: Edificación colectiva Participada
- TER Terciario
- SLEL Sistema local Espacios libres y Zonas verdes
- SLEQ Sistema local de Equipamiento

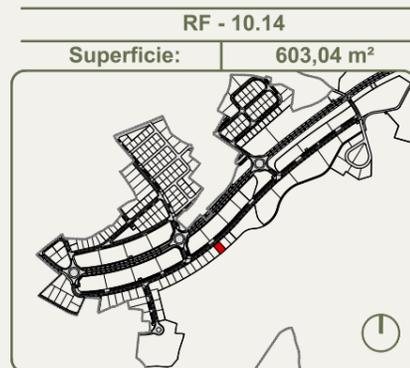



Condiciones de la edificación	
Parcela mínima	600,00 m ²
Edificabilidad máxima	370,00 m ²
Ocupación máxima	180,91 m ²
Altura máxima a cornisa	7,00 m
Cómputo superficie bajo rasante	NO
Distancia linderos	s/ área mov.
Plazas aparcamiento	>2ud
Frente mínimo de parcela	12,00m

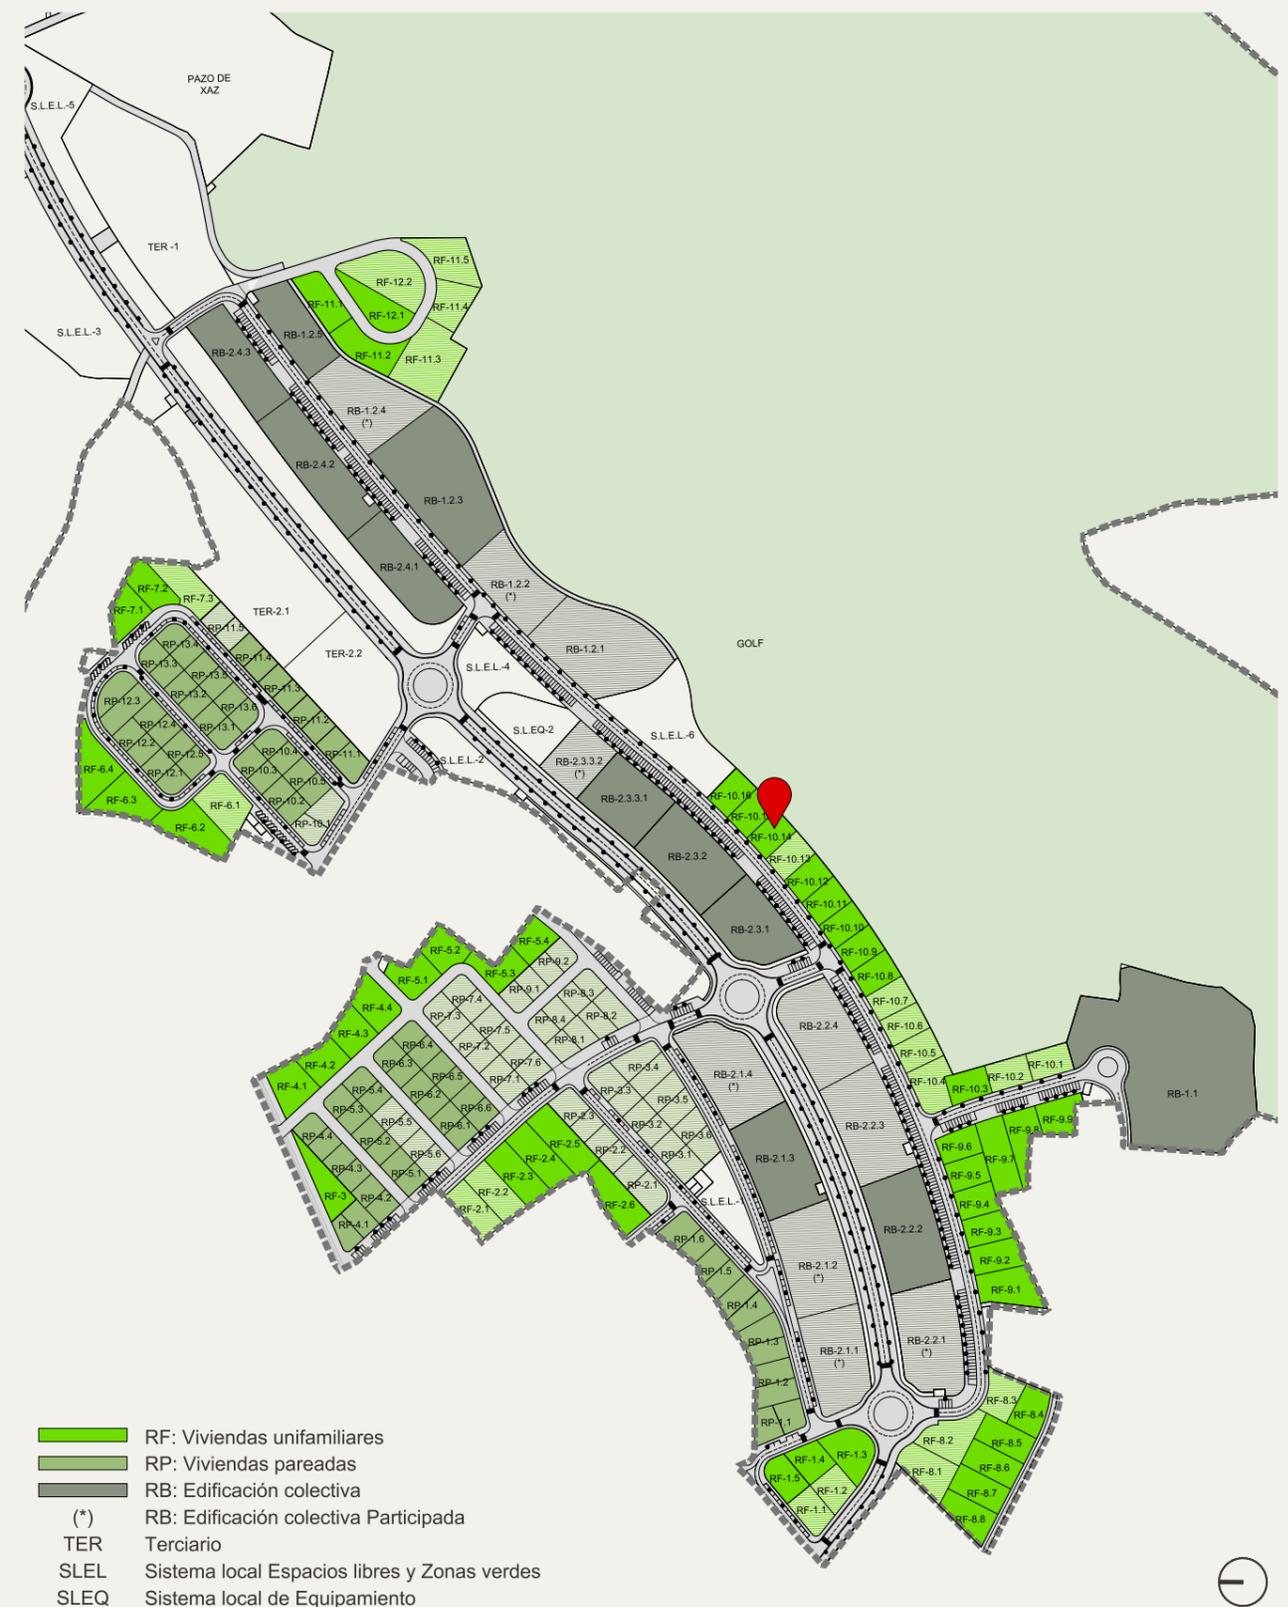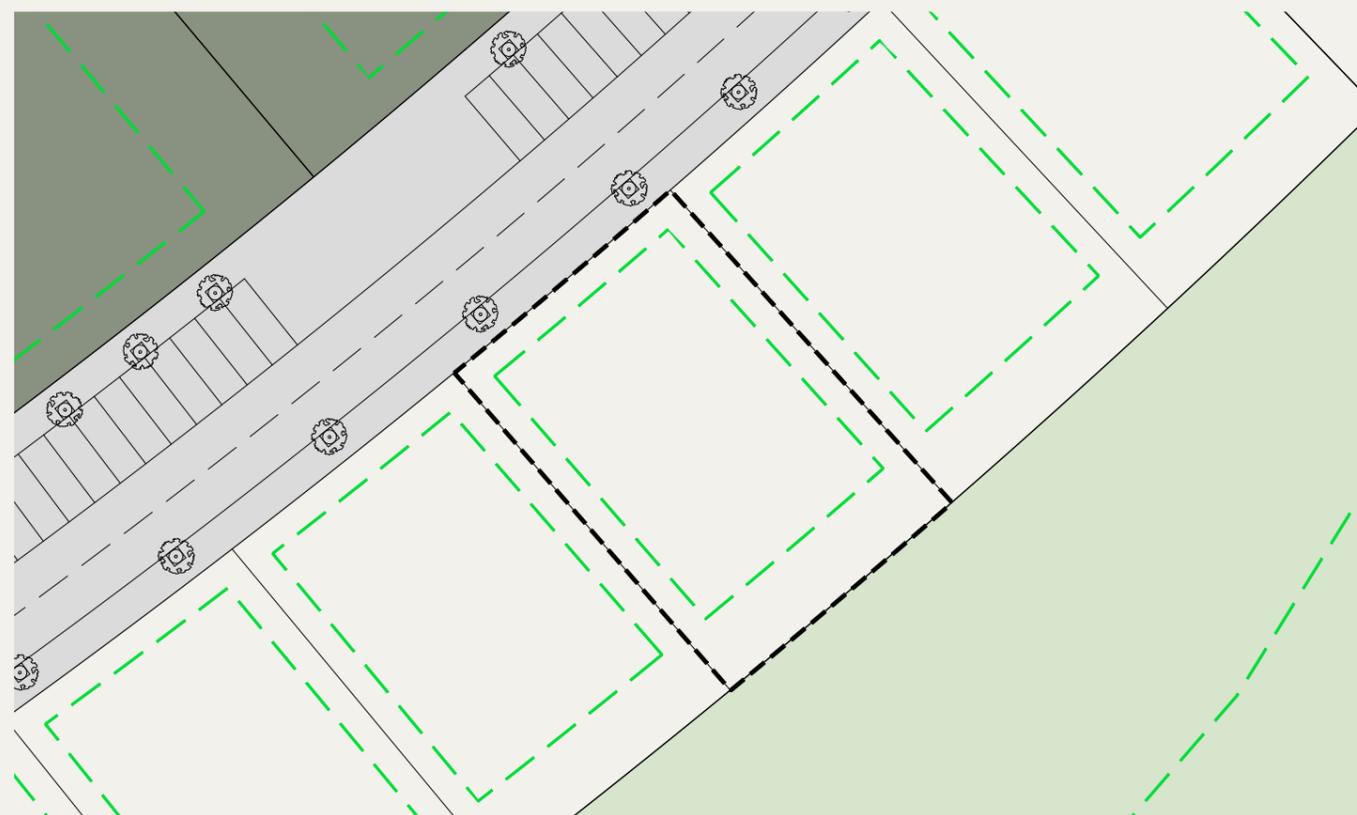


- RF: Viviendas unifamiliares
- RP: Viviendas pareadas
- RB: Edificación colectiva
- (*) RB: Edificación colectiva Participada
- TER Terciario
- SLEL Sistema local Espacios libres y Zonas verdes
- SLEQ Sistema local de Equipamiento

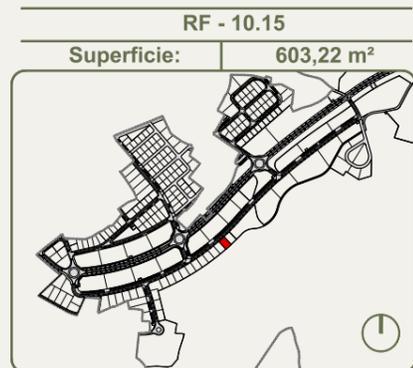



Condiciones de la edificación	
Parcela mínima	600,00 m ²
Edificabilidad máxima	370,00 m ²
Ocupación máxima	180,97 m ²
Altura máxima a cornisa	7,00 m
Cómputo superficie bajo rasante	NO
Distancia linderos	s/ área mov.
Plazas aparcamiento	>2ud
Frente mínimo de parcela	12,00m

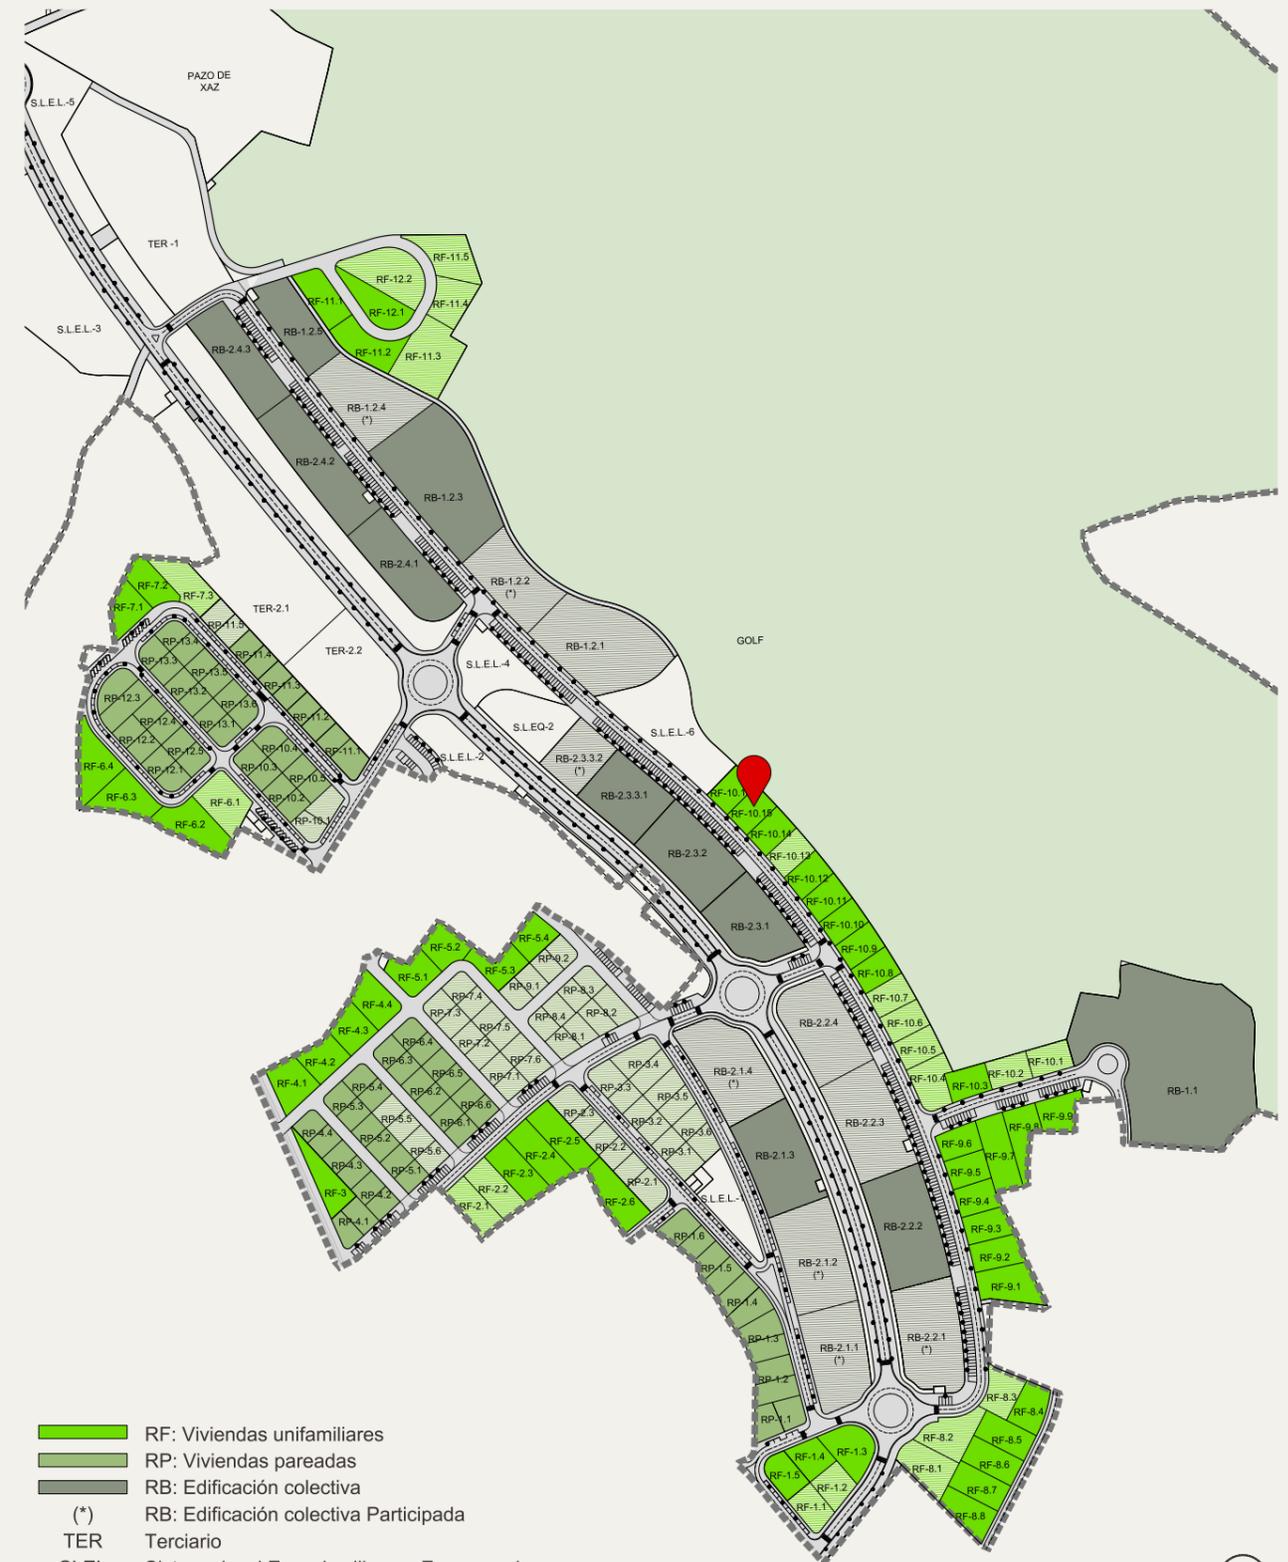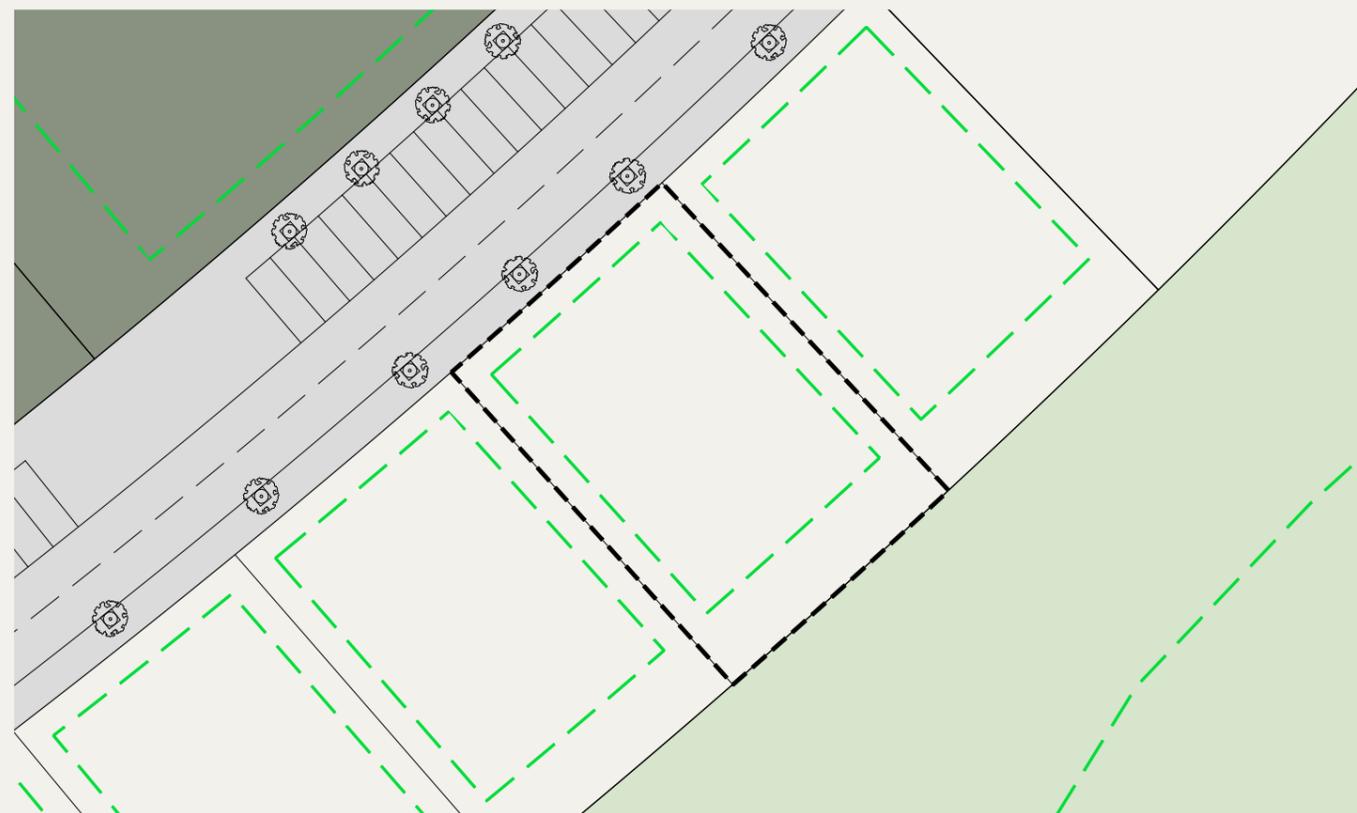

- RF: Viviendas unifamiliares
- RP: Viviendas pareadas
- RB: Edificación colectiva
- (*) RB: Edificación colectiva Participada
- TER Terciario
- SLEL Sistema local Espacios libres y Zonas verdes
- SLEQ Sistema local de Equipamiento

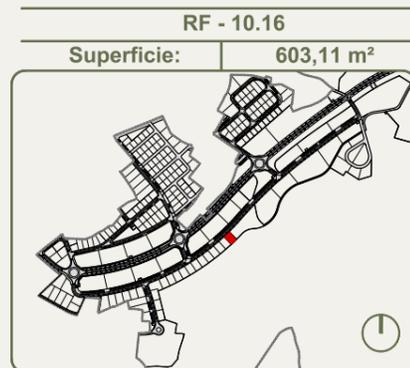


Condiciones de la edificación	
Parcela mínima	600,00 m ²
Edificabilidad máxima	370,00 m ²
Ocupación máxima	180,93 m ²
Altura máxima a cornisa	7,00 m
Cómputo superficie bajo rasante	NO
Distancia linderos	s/ área mov.
Plazas aparcamiento	>2ud

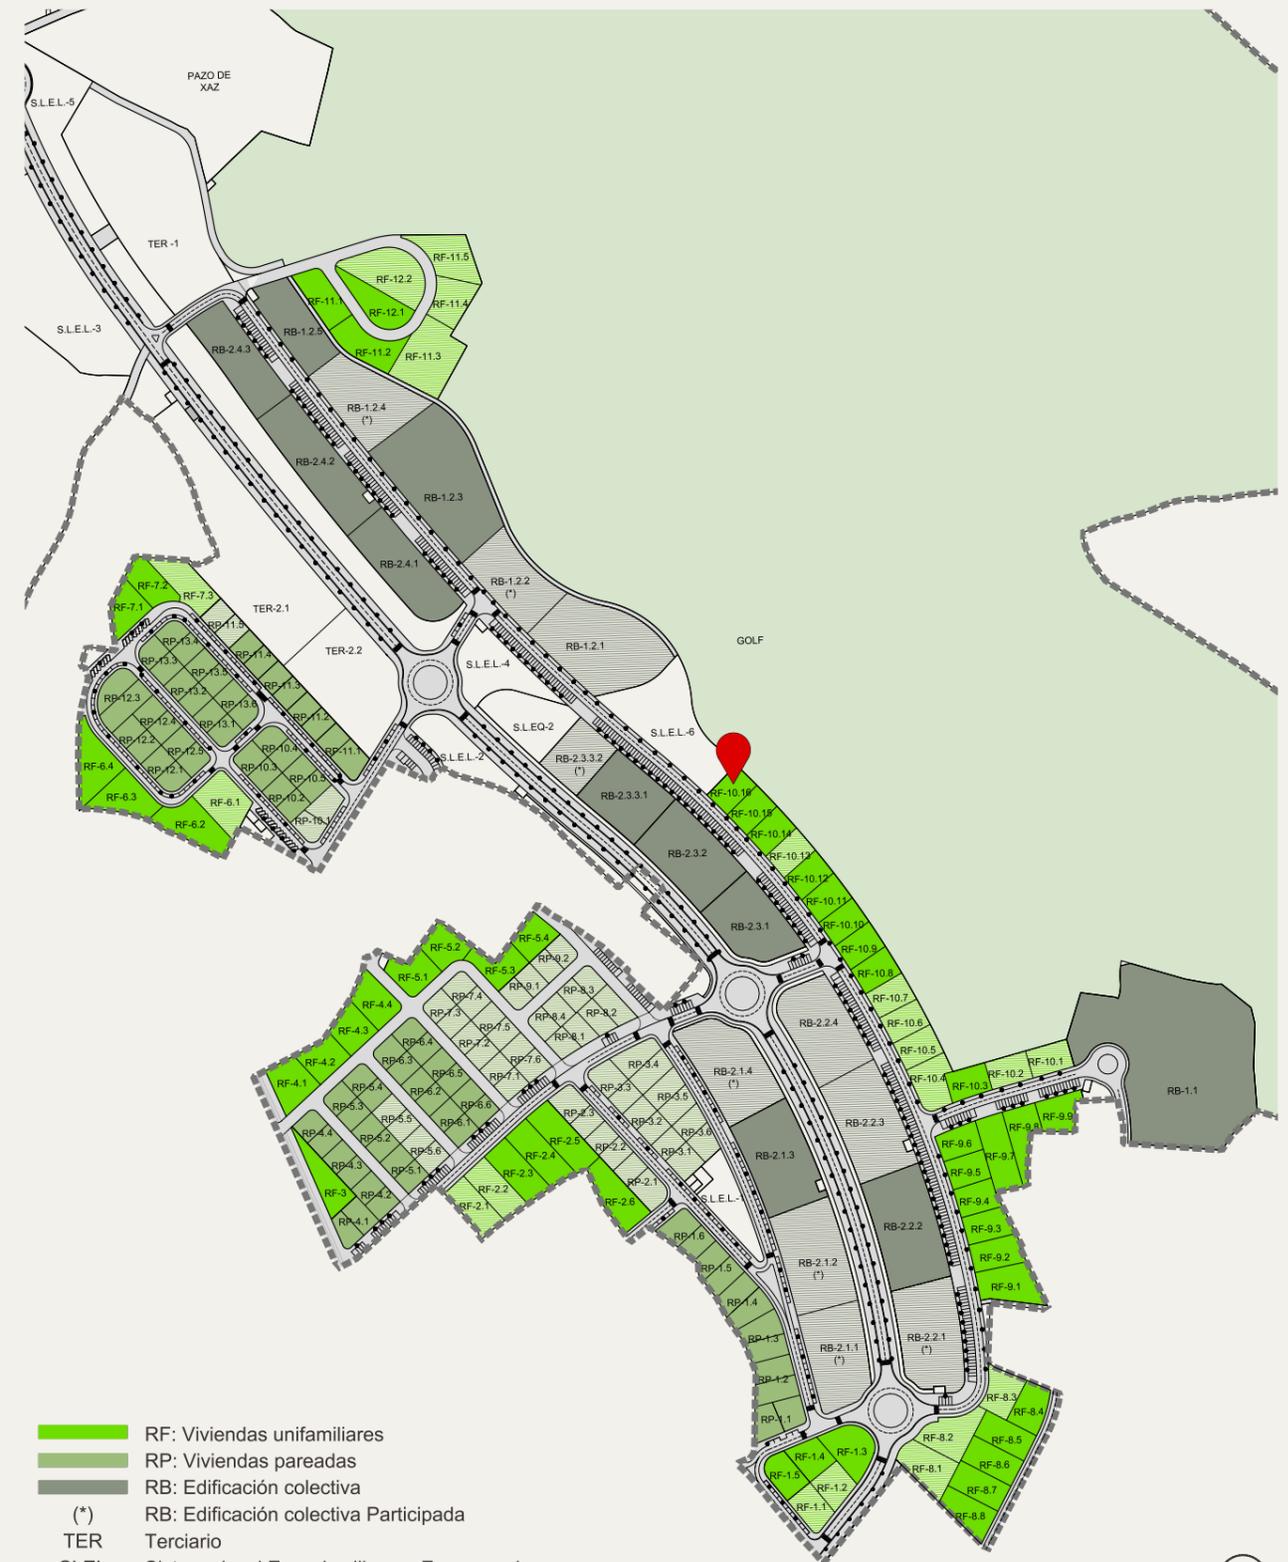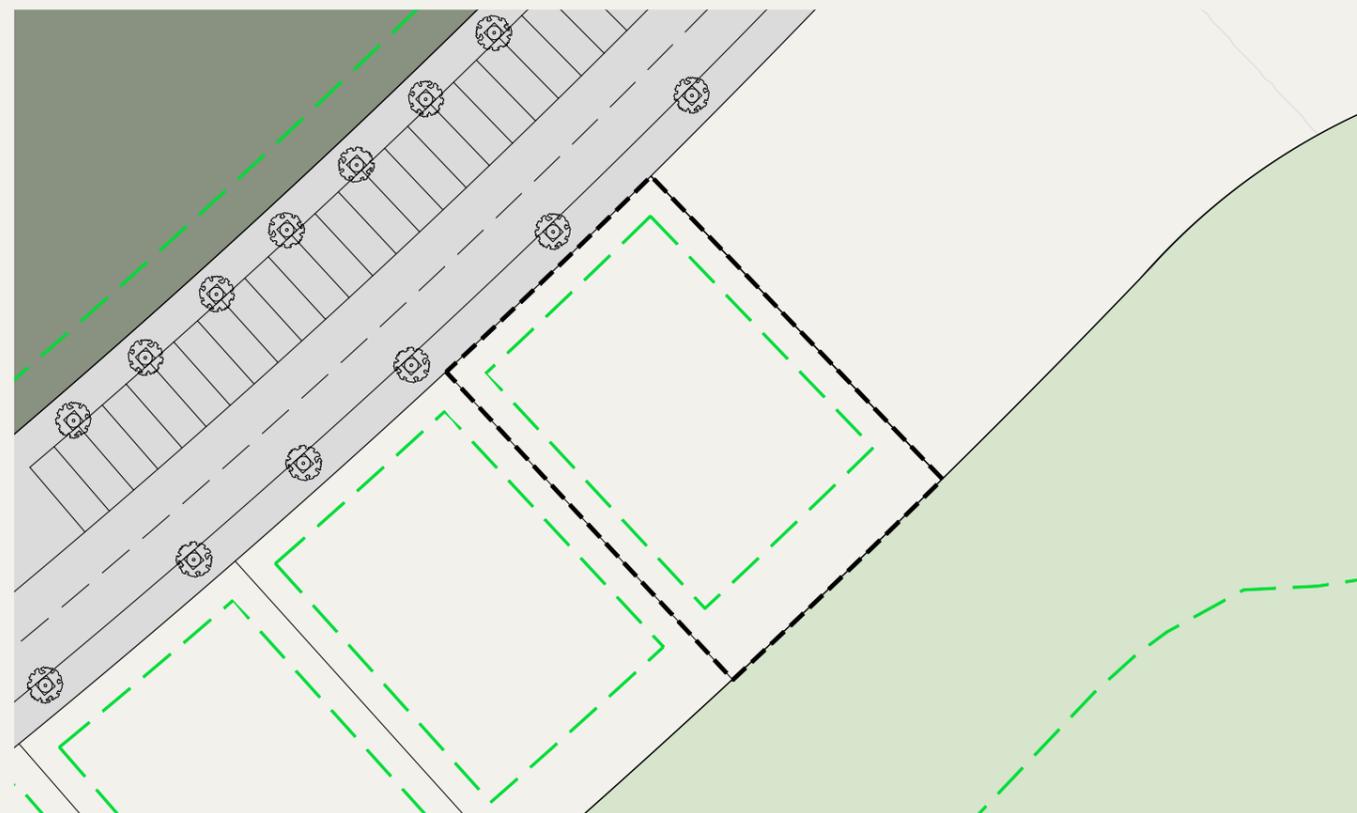


- RF: Viviendas unifamiliares
- RP: Viviendas pareadas
- RB: Edificación colectiva
- (*) RB: Edificación colectiva Participada
- TER Terciario
- SLEL Sistema local Espacios libres y Zonas verdes
- SLEQ Sistema local de Equipamiento




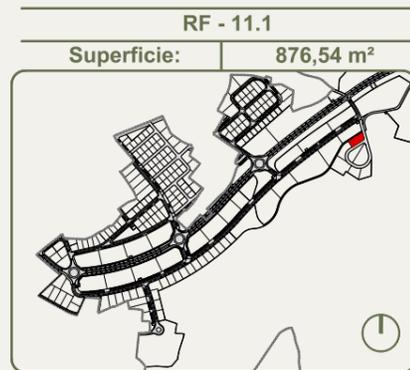



Condiciones de la edificación	
Parcela mínima	600,00 m ²
Edificabilidad máxima	370,00 m ²
Ocupación máxima	262,96 m ²
Altura máxima a cornisa	7,00 m
Cómputo superficie bajo rasante	NO
Distancia linderos	s/ área mov.
Plazas aparcamiento	>2ud

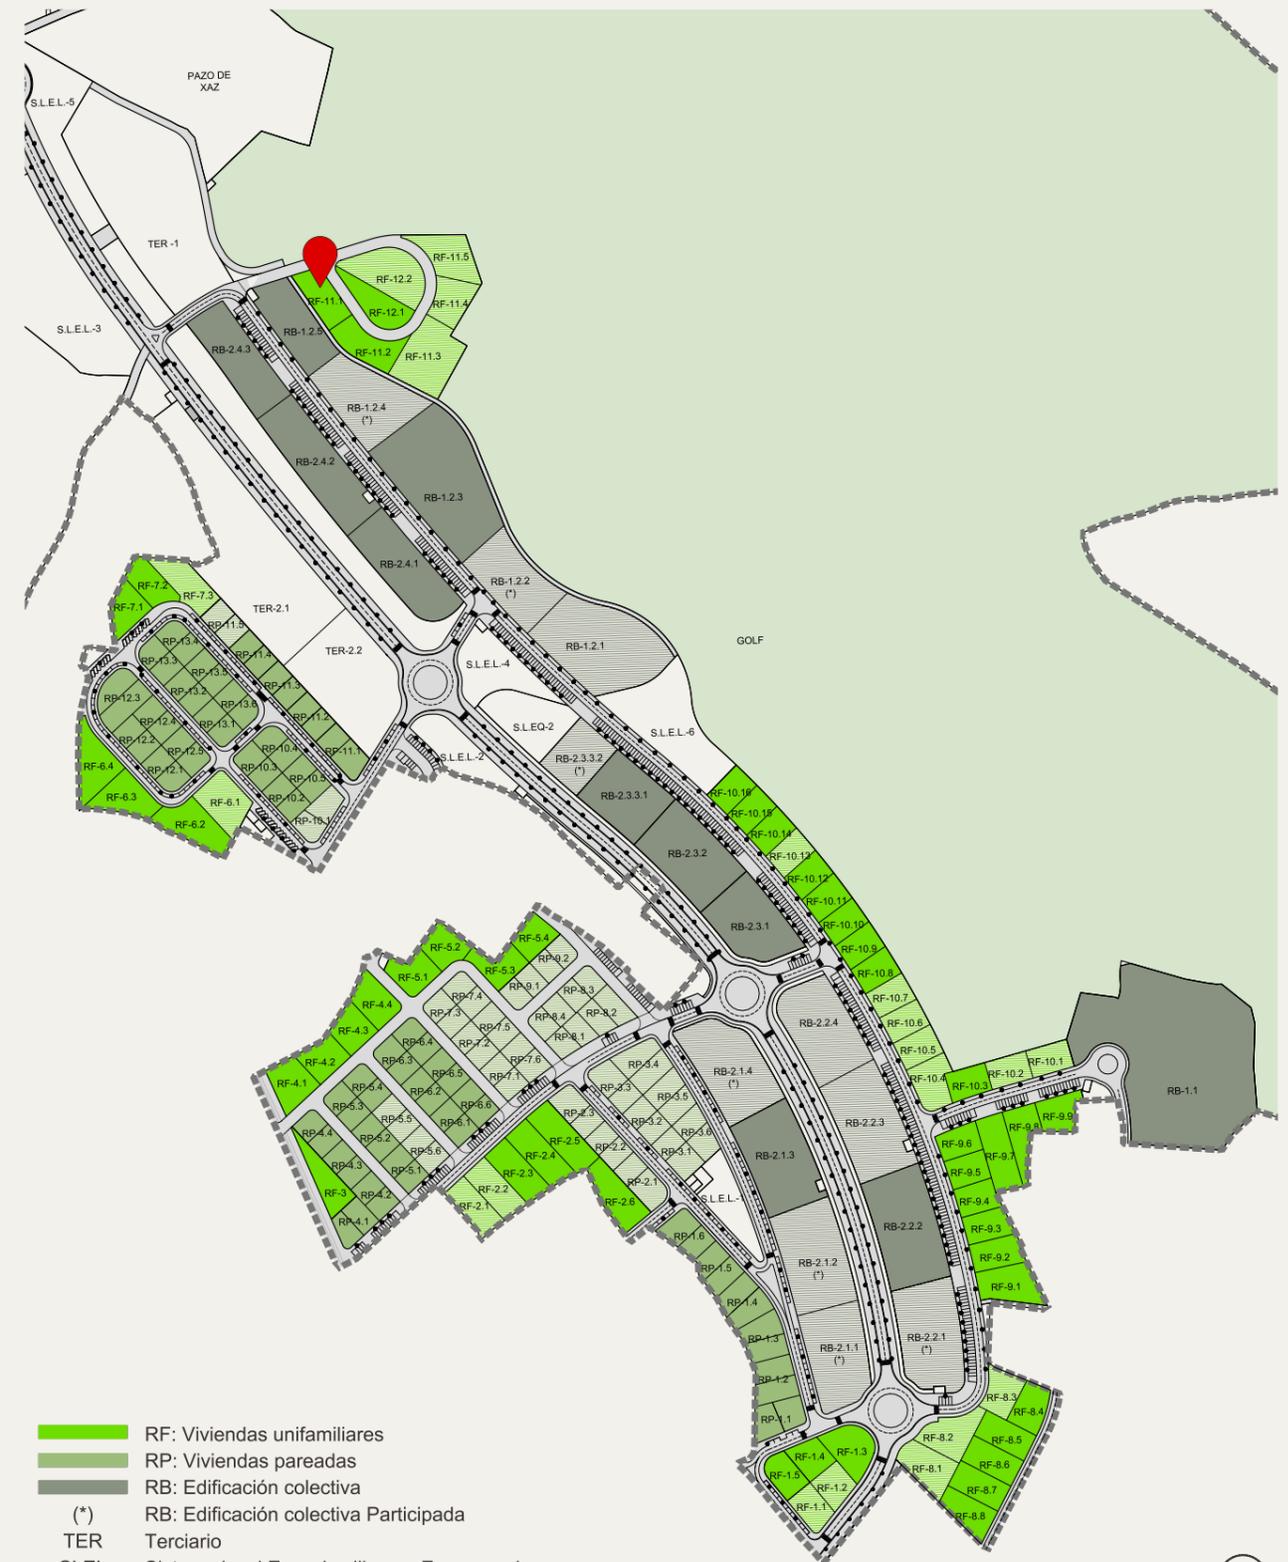

- RF: Viviendas unifamiliares
- RP: Viviendas pareadas
- RB: Edificación colectiva
- (*) RB: Edificación colectiva Participada
- TER Terciario
- SLEL Sistema local Espacios libres y Zonas verdes
- SLEQ Sistema local de Equipamiento

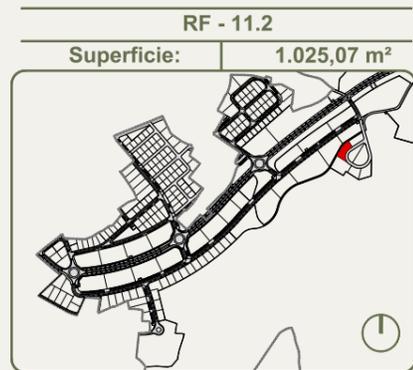


Condiciones de la edificación	
Parcela mínima	600,00 m ²
Edificabilidad máxima	370,00 m ²
Ocupación máxima	307,52 m ²
Altura máxima a cornisa	7,00 m
Cómputo superficie bajo rasante	NO
Distancia linderos	s/ área mov.
Plazas aparcamiento	>2ud

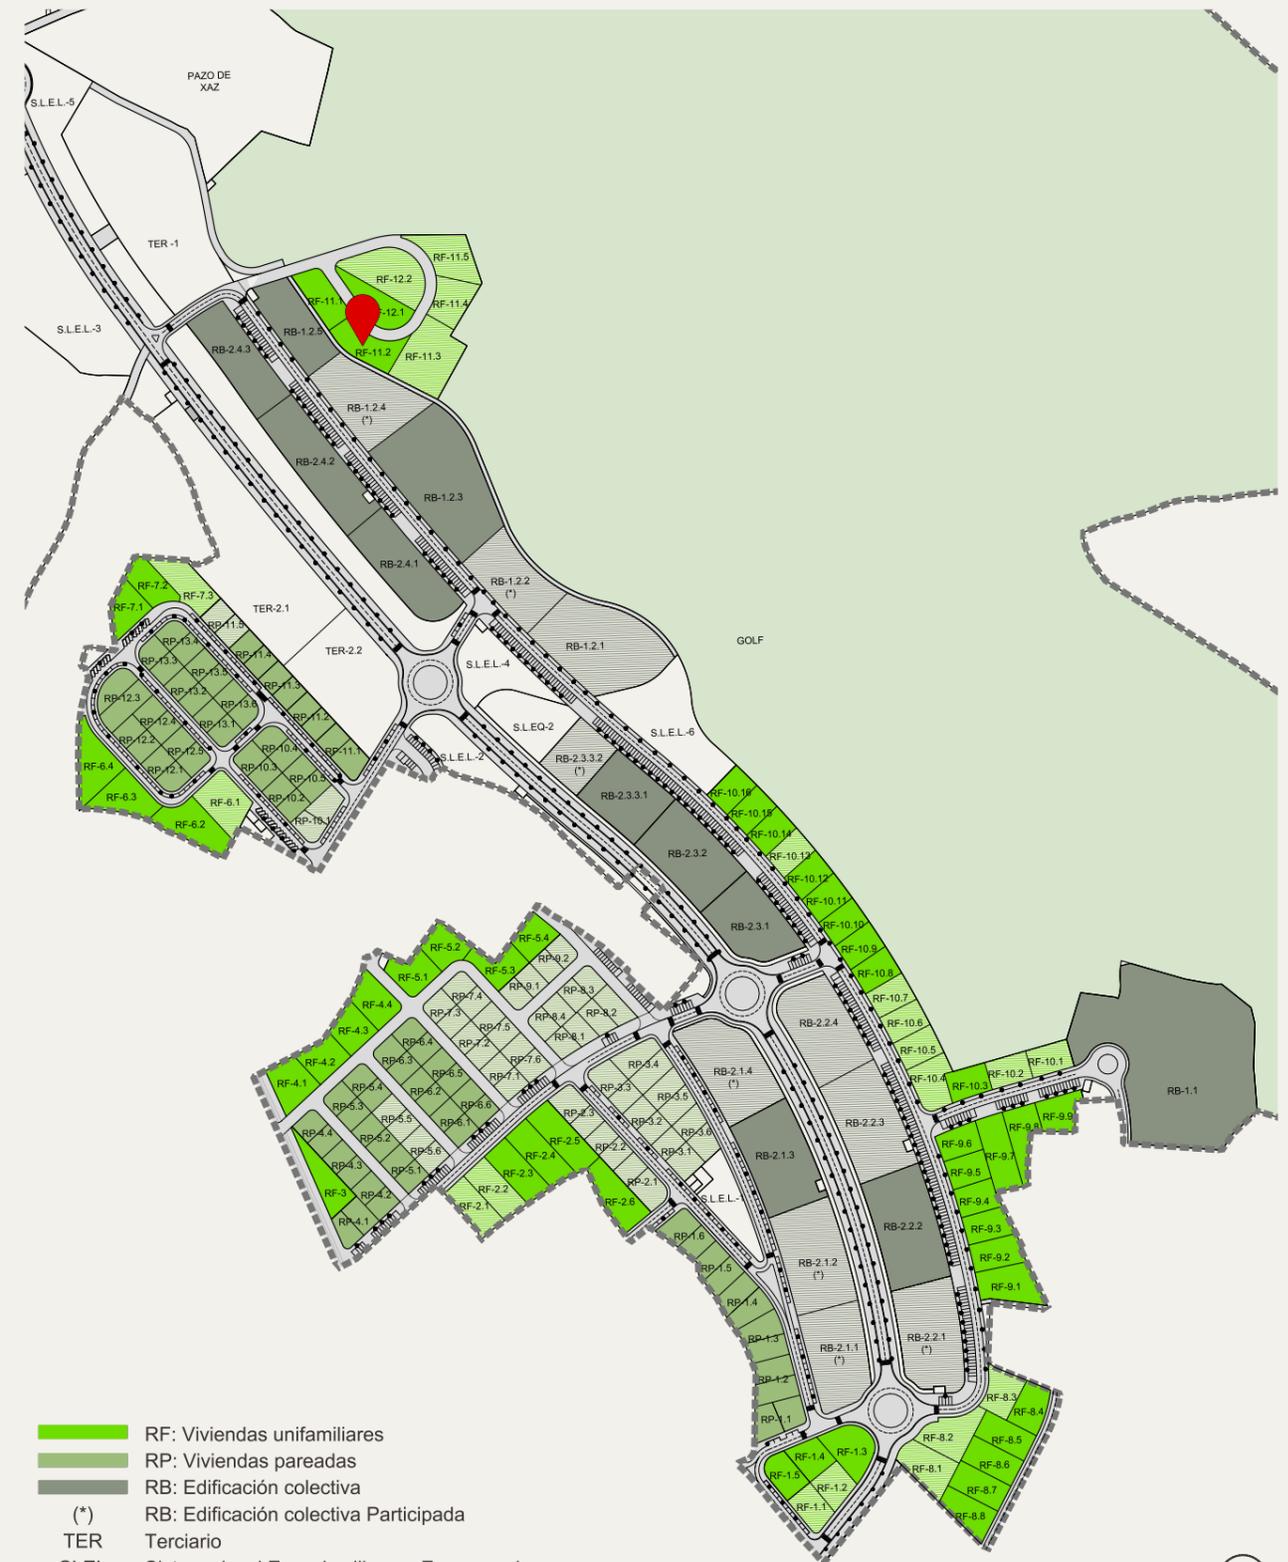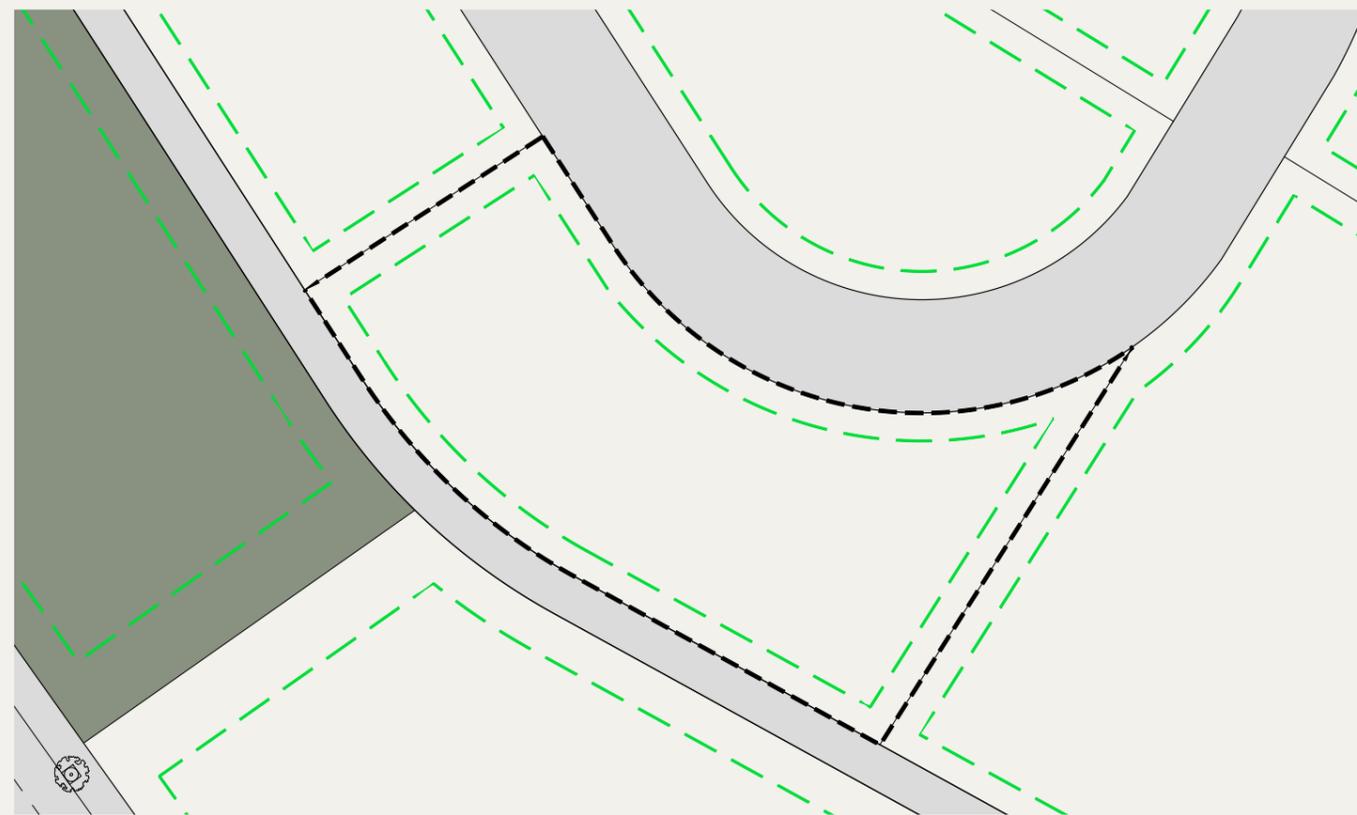


- RF: Viviendas unifamiliares
- RP: Viviendas pareadas
- RB: Edificación colectiva
- (*) RB: Edificación colectiva Participada
- TER Terciario
- SLEL Sistema local Espacios libres y Zonas verdes
- SLEQ Sistema local de Equipamiento



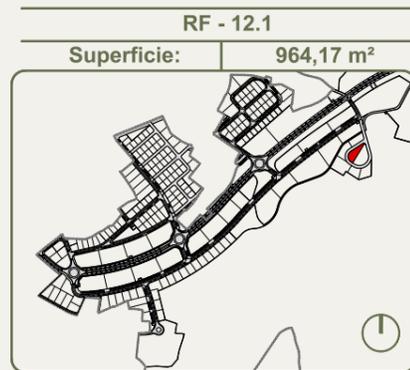

Condiciones de la edificación	
Parcela mínima	600,00 m ²
Edificabilidad máxima	370,00 m ²
Ocupación máxima	289,25 m ²
Altura máxima a cornisa	7,00 m
Cómputo superficie bajo rasante	NO
Distancia linderos	s/ área mov.
Plazas aparcamiento	>2ud
Frente mínimo de parcela	12,00m

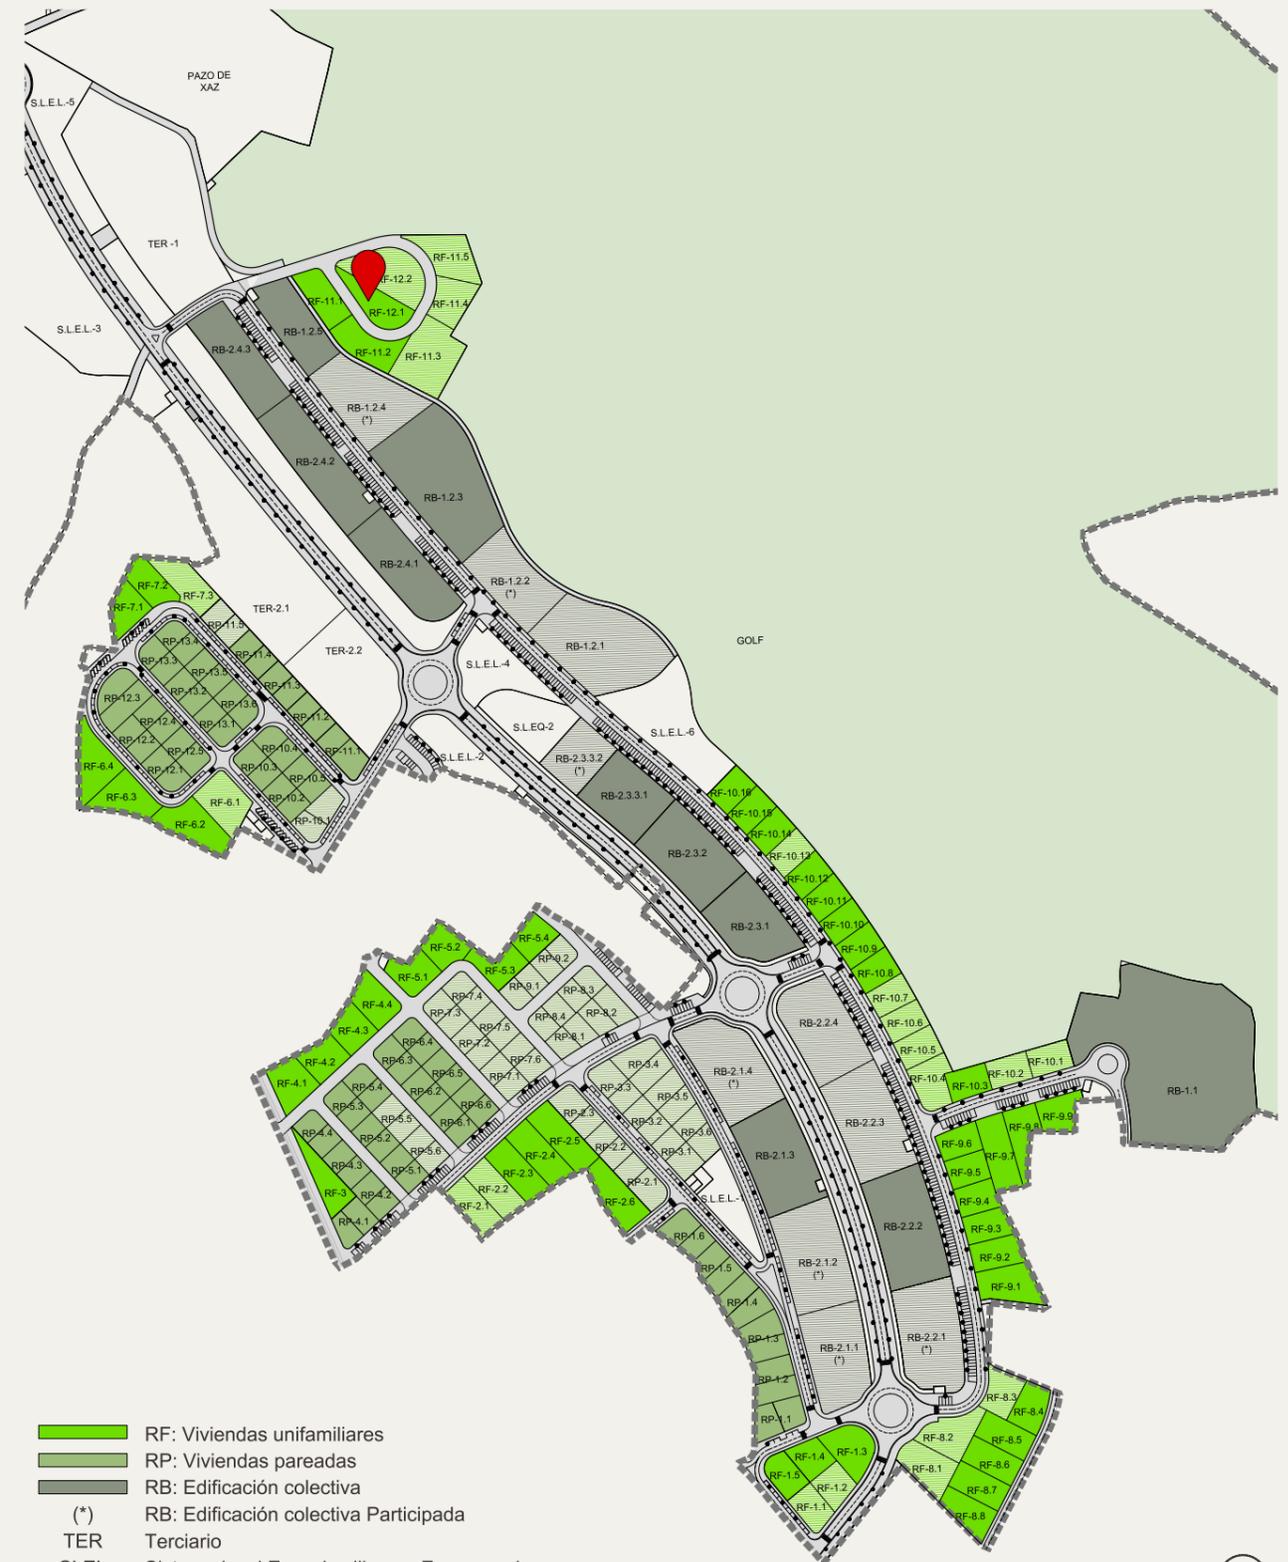

- RF: Viviendas unifamiliares
- RP: Viviendas pareadas
- RB: Edificación colectiva
- (*) RB: Edificación colectiva Participada
- TER Terciario
- SLEL Sistema local Espacios libres y Zonas verdes
- SLEQ Sistema local de Equipamiento

